


LOT 01
REZ-DE-CHAUSSEE
LOT DE COPRO 101
Echelle 1/50 °

06/08/2022



LOCALISATION

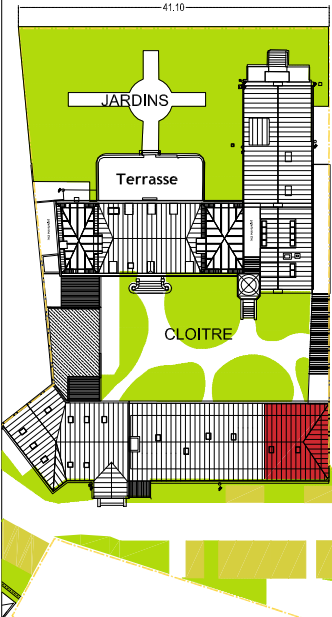

SURFACES

HALL ENTREE	7.20 m²
CHAMBRE 1	9.00 m²
WC	2.0 m²
SEJOUR	33.00 m²
HALL NUIT	1.50 m²
CHAMBRE 2	10.50 m²
SALLE D'EAU	6.0 m²

SURFACE HABITABLE TOTALE	69.20 m²
JARDINS PRIVATIFS	36.0 m²

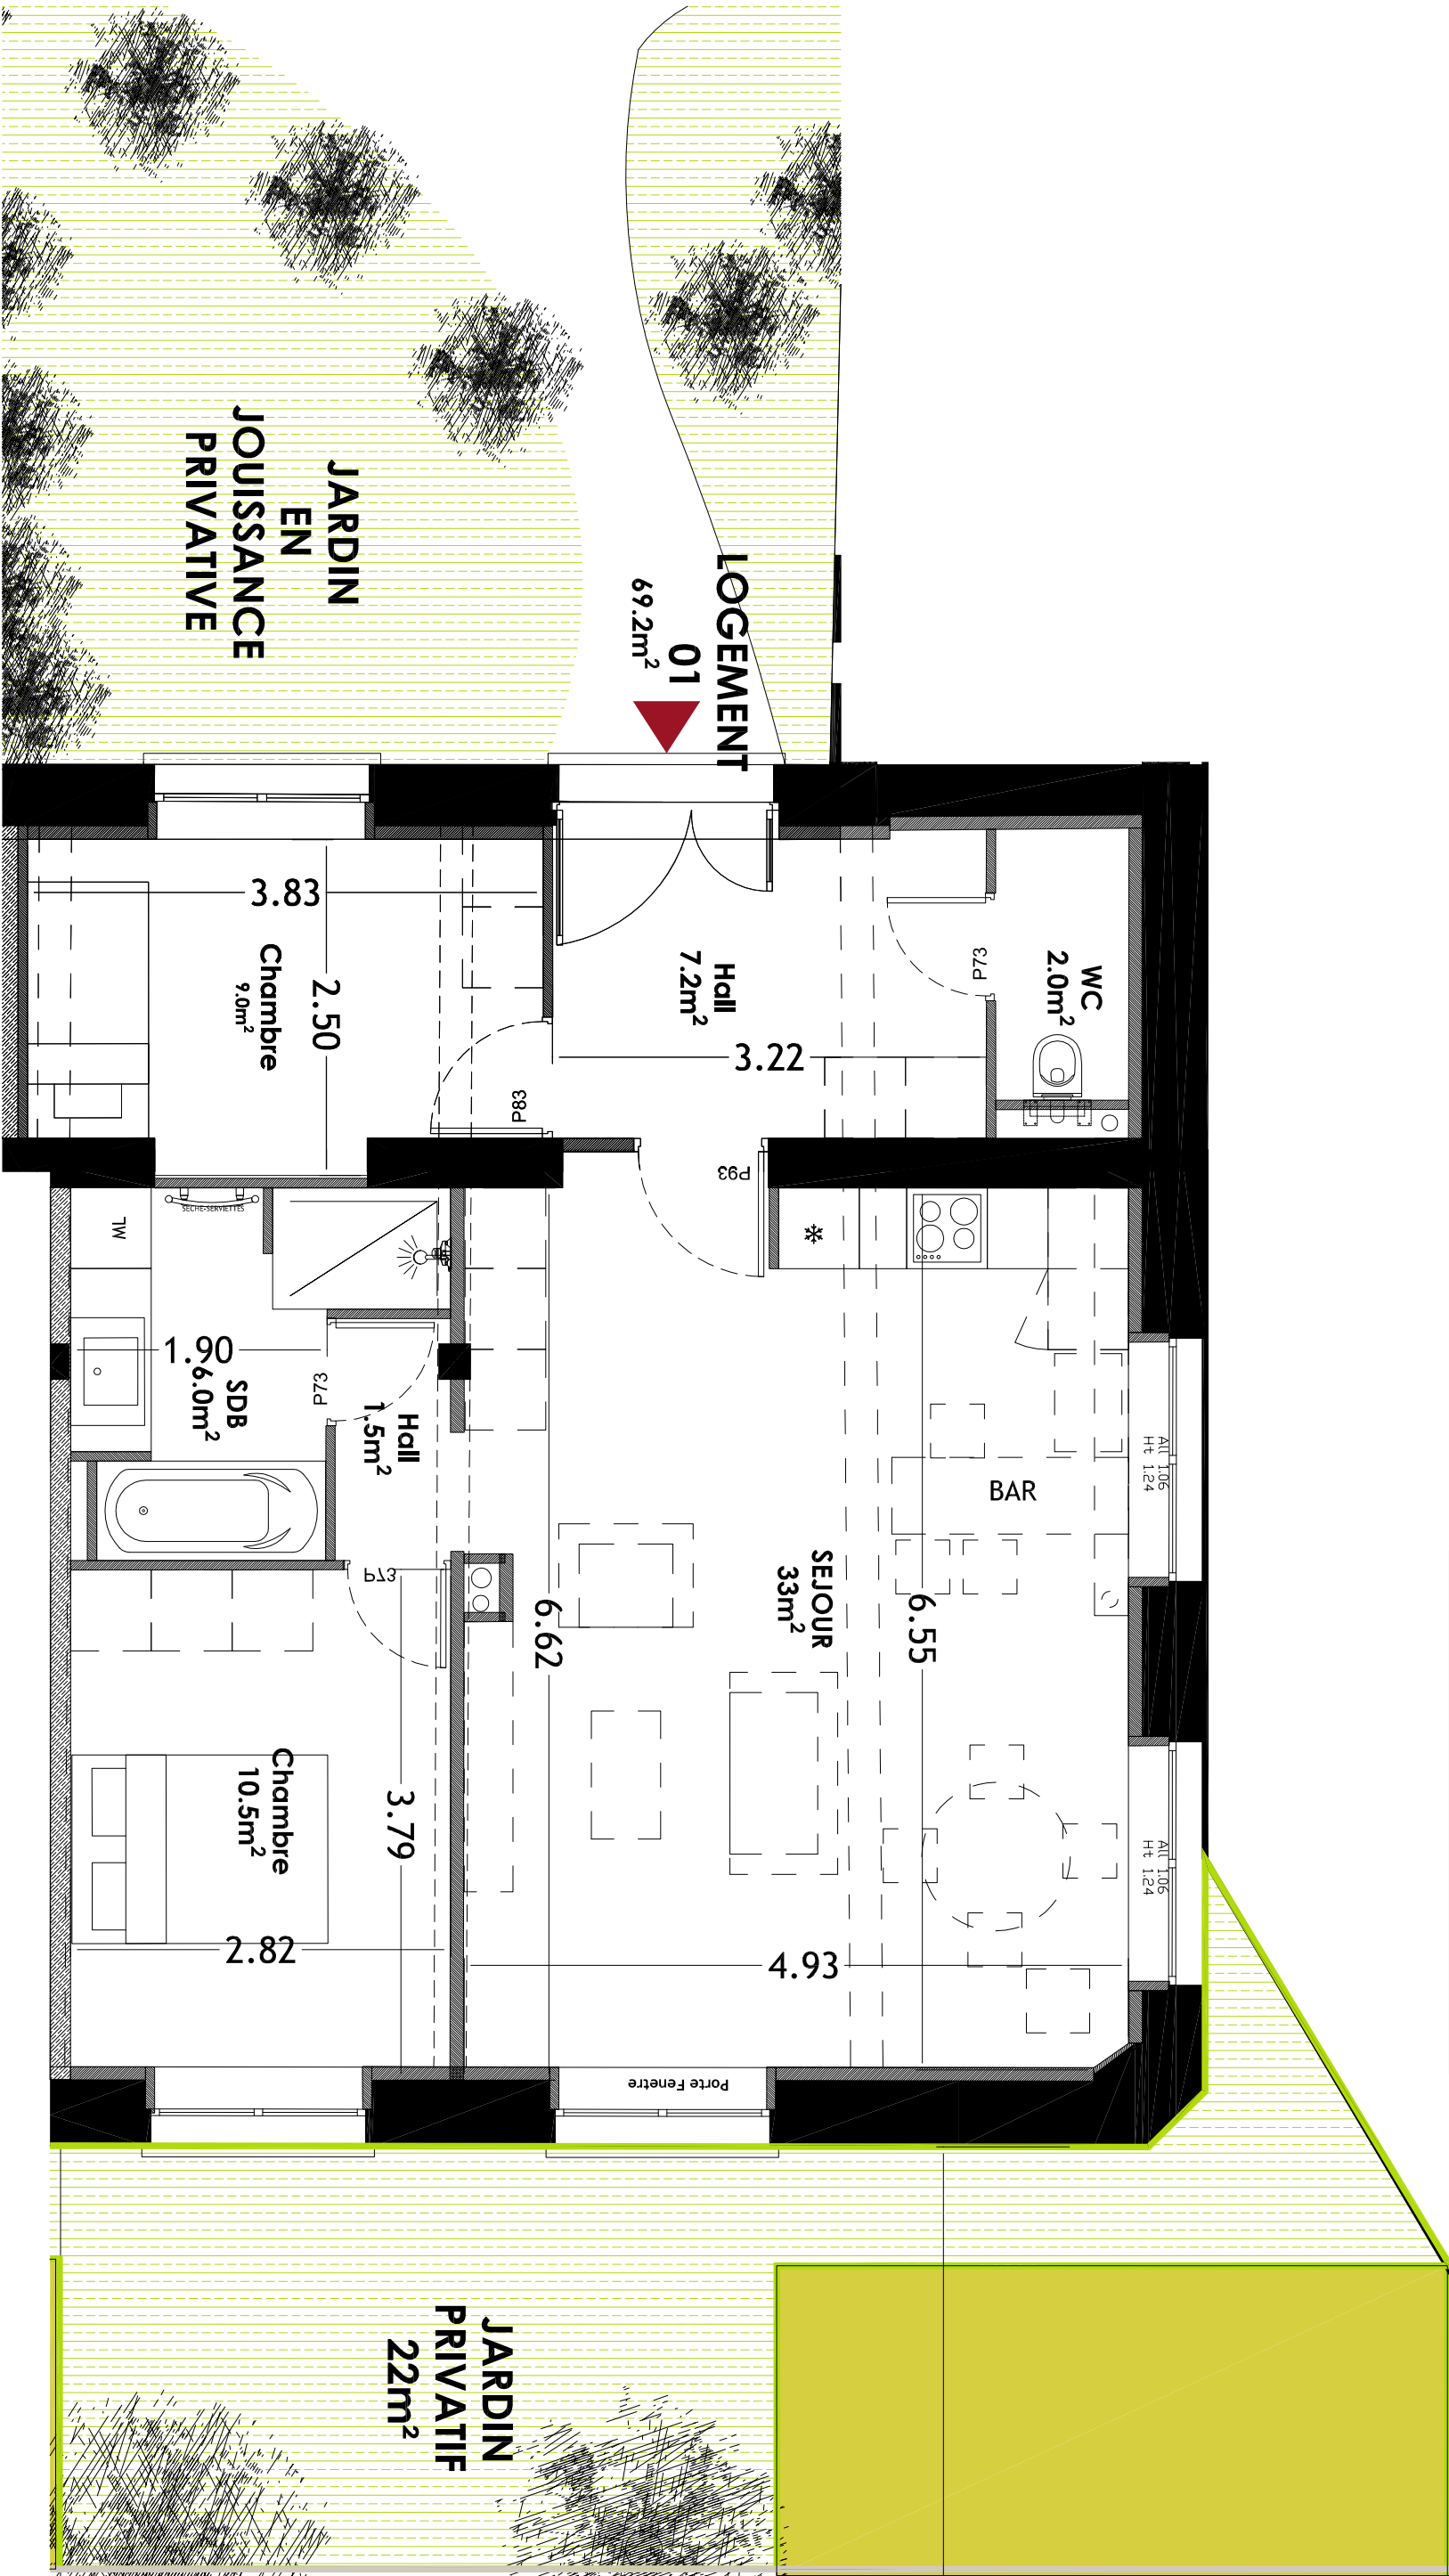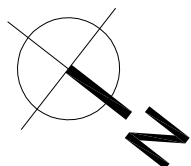

Le Clos de
l'Arbonnoise

Restauration et rénovation complète d'un
ancien couvent au 33, rue de Canteleu à Lille

" La mise au point technique du chantier peut engendrer des modifications mineures
(dimensions/retombées/Faux-plafonds...).
Les éléments de mobilier sont présents à titre indicatif."

PLAN PROJET
Proposition d'aménagement