

LOT 03


REZ-DE-CHAUSSEE

LOT DE COPRO 103

Echelle 1/50 °



06/08/2022

LOCALISATION

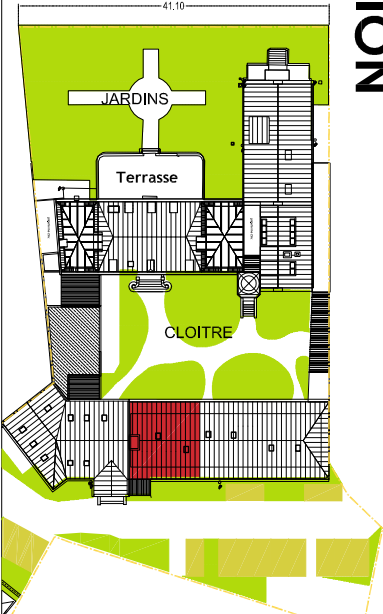

SURFACES

HALL ENTREE	5.30 m²
CHAMBRE 1	11.90 m²
WC	1.8 m²
CELLIER	1.8 m²
SEJOUR	39.50 m²
HALL NUIT	1.60 m²
CHAMBRE 2	10.50 m²
SALLE D'EAU	6.0 m²
SURFACE HABITABLE TOTALE	78.50 m²
JARDINS	45.0 m²

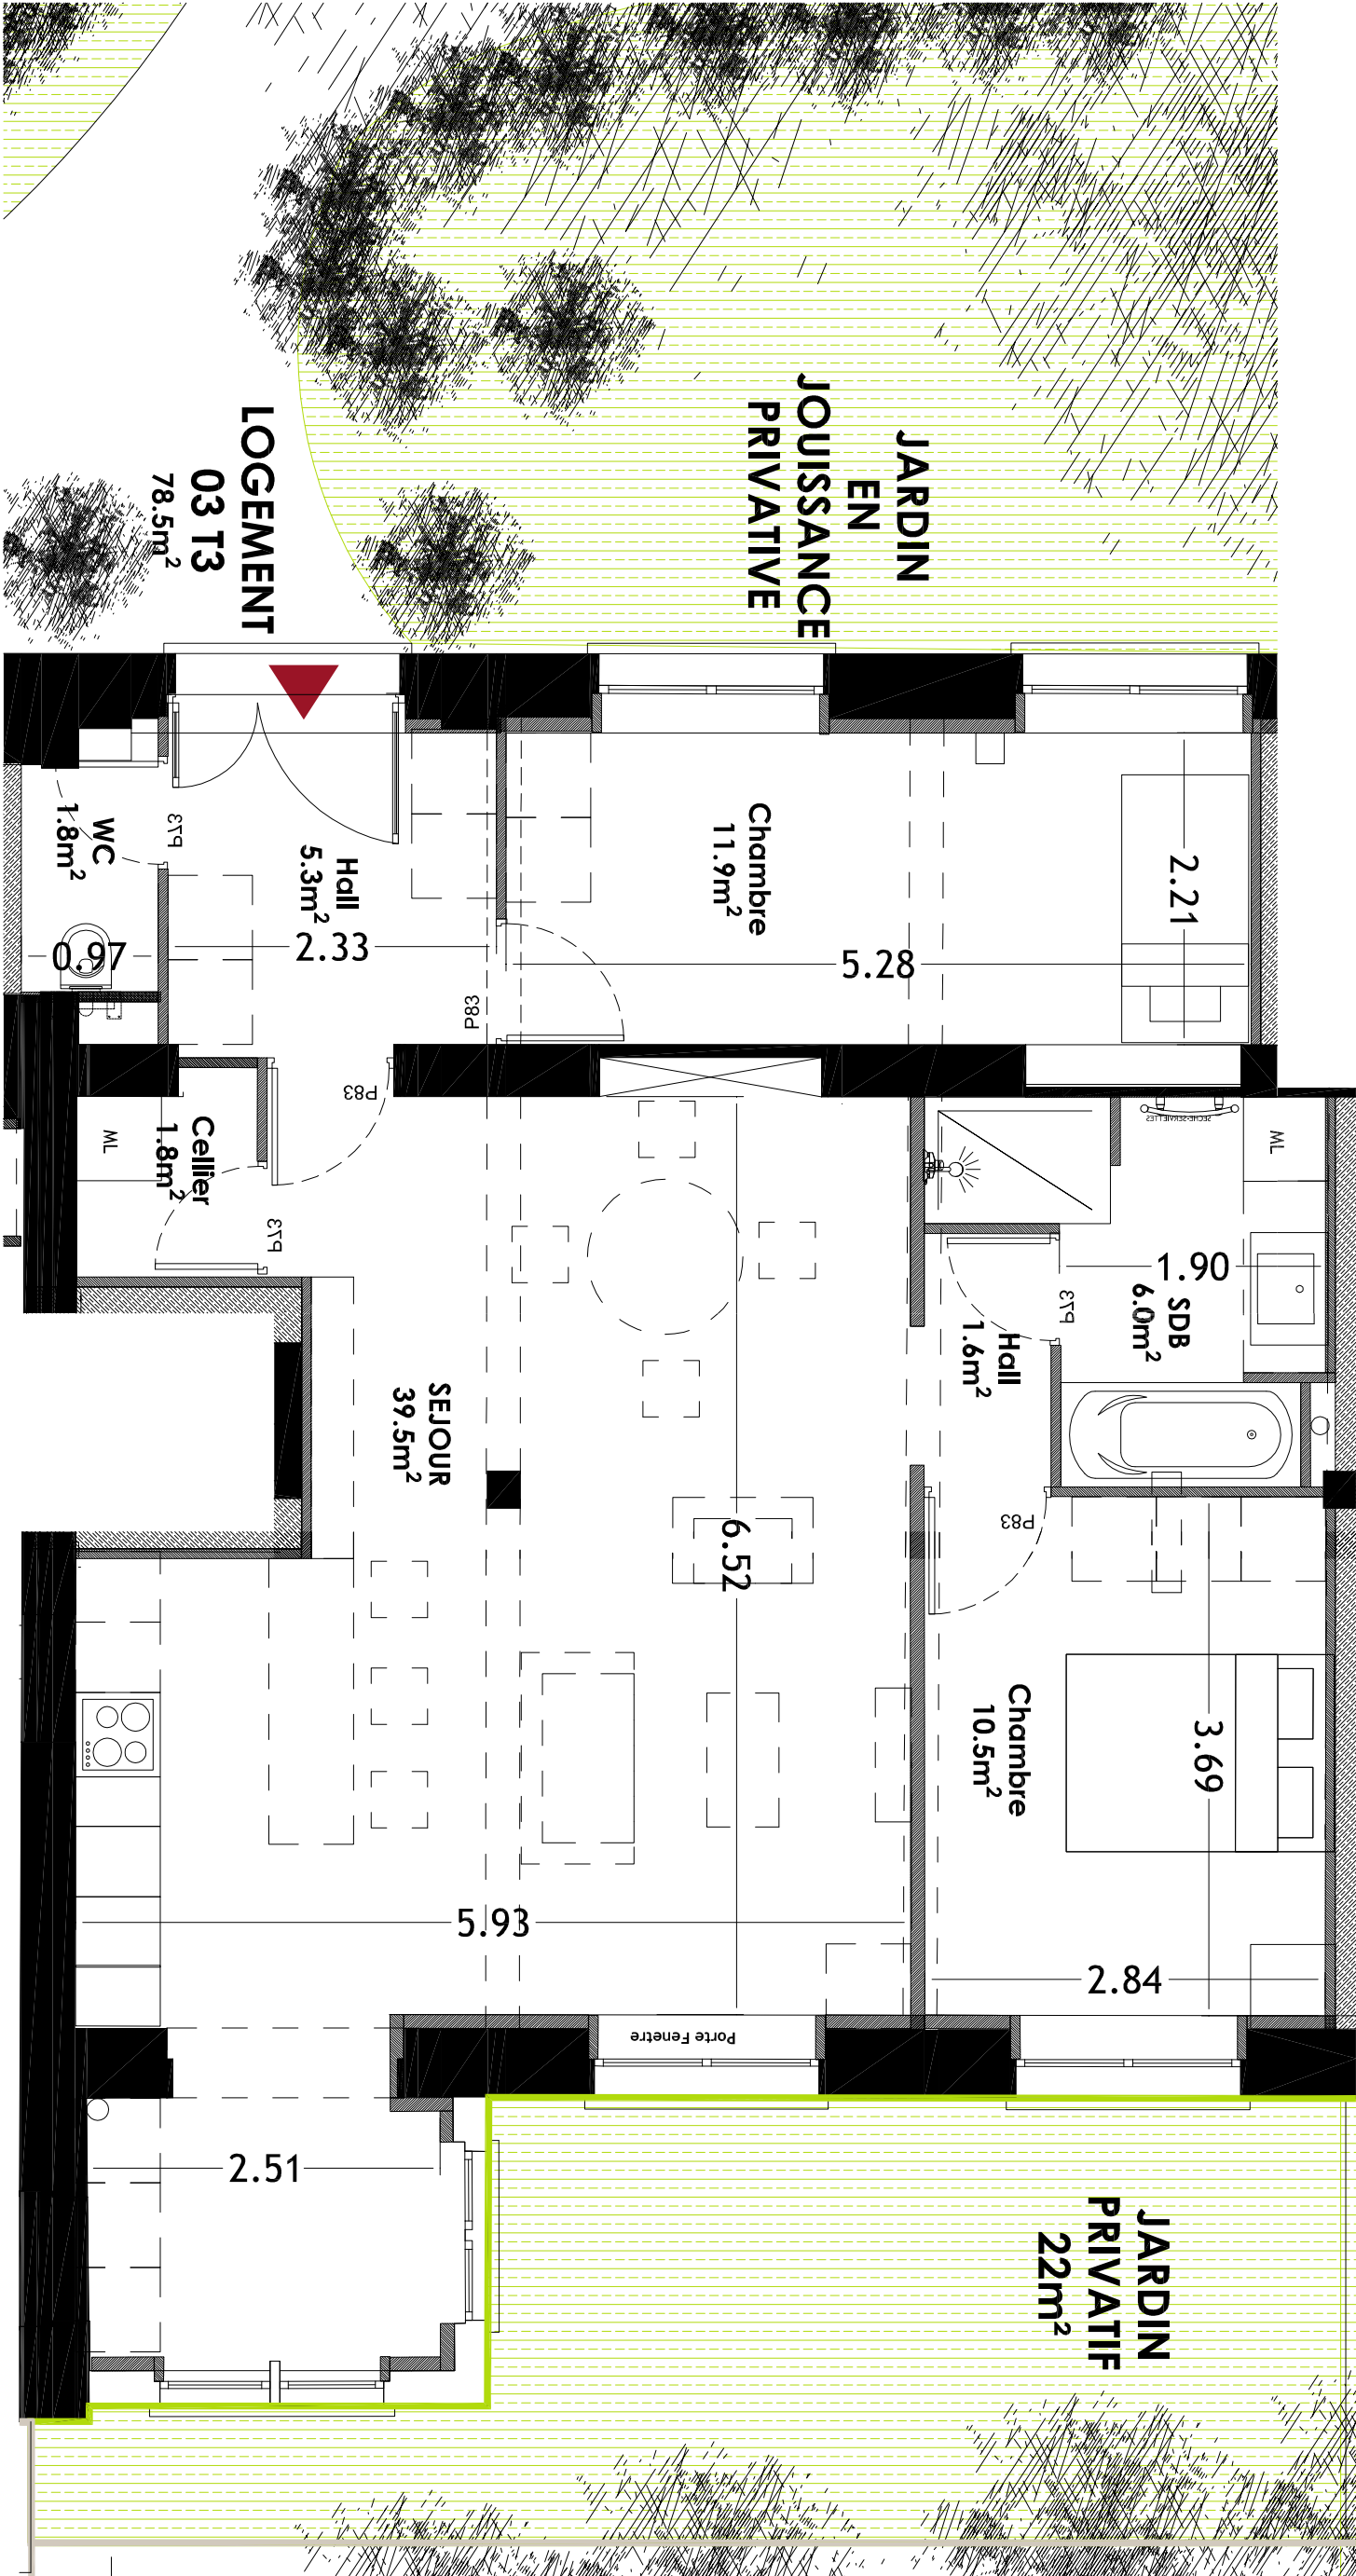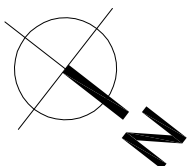

Le Clos de l'Arbonnoise

Restauration et rénovation complète d'un ancien couvent au 33, rue de Canteleu à Lille

" La mise au point technique du chantier peut engendrer des modifications mineures (dimensions/retombées/Faux-plafonds...).
Les éléments de mobilier sont présents à titre indicatif."

PLAN PROJET
Proposition d'aménagement