

LOT 04

REZ-DE-CHAUSSEE

LOT DE COPRO 104



Echelle 1/50°

06/08/2022

SURFACES


HALL ENTREE	4.30 m ²
CHAMBRE 1	12.00 m ²
WC	2.0 m ²
SEJOUR	24.00 m ²
CUISINE	21.50 m ²
CELLIER	2.50 m ²
CHAMBRE 2	10.80 m ²
SALLE D'EAU	6.5 m ²
SURFACE HABITABLE TOTALE	83.60 m²
MEZANINE (HSP < 1.80m)	12.0 m ²
TERRASSE	16.0 m ²

LOCALISATION

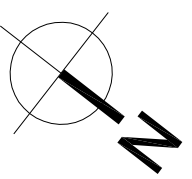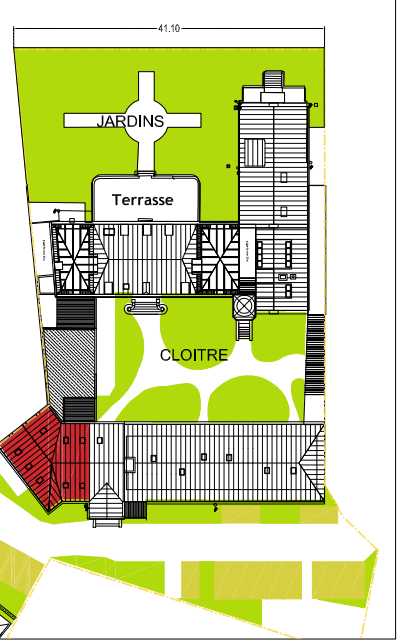

Le Clos de
l'Arbonnoise

Restauration et rénovation complète d'un
ancien couvent au 33, rue de Cantelieu à Lille

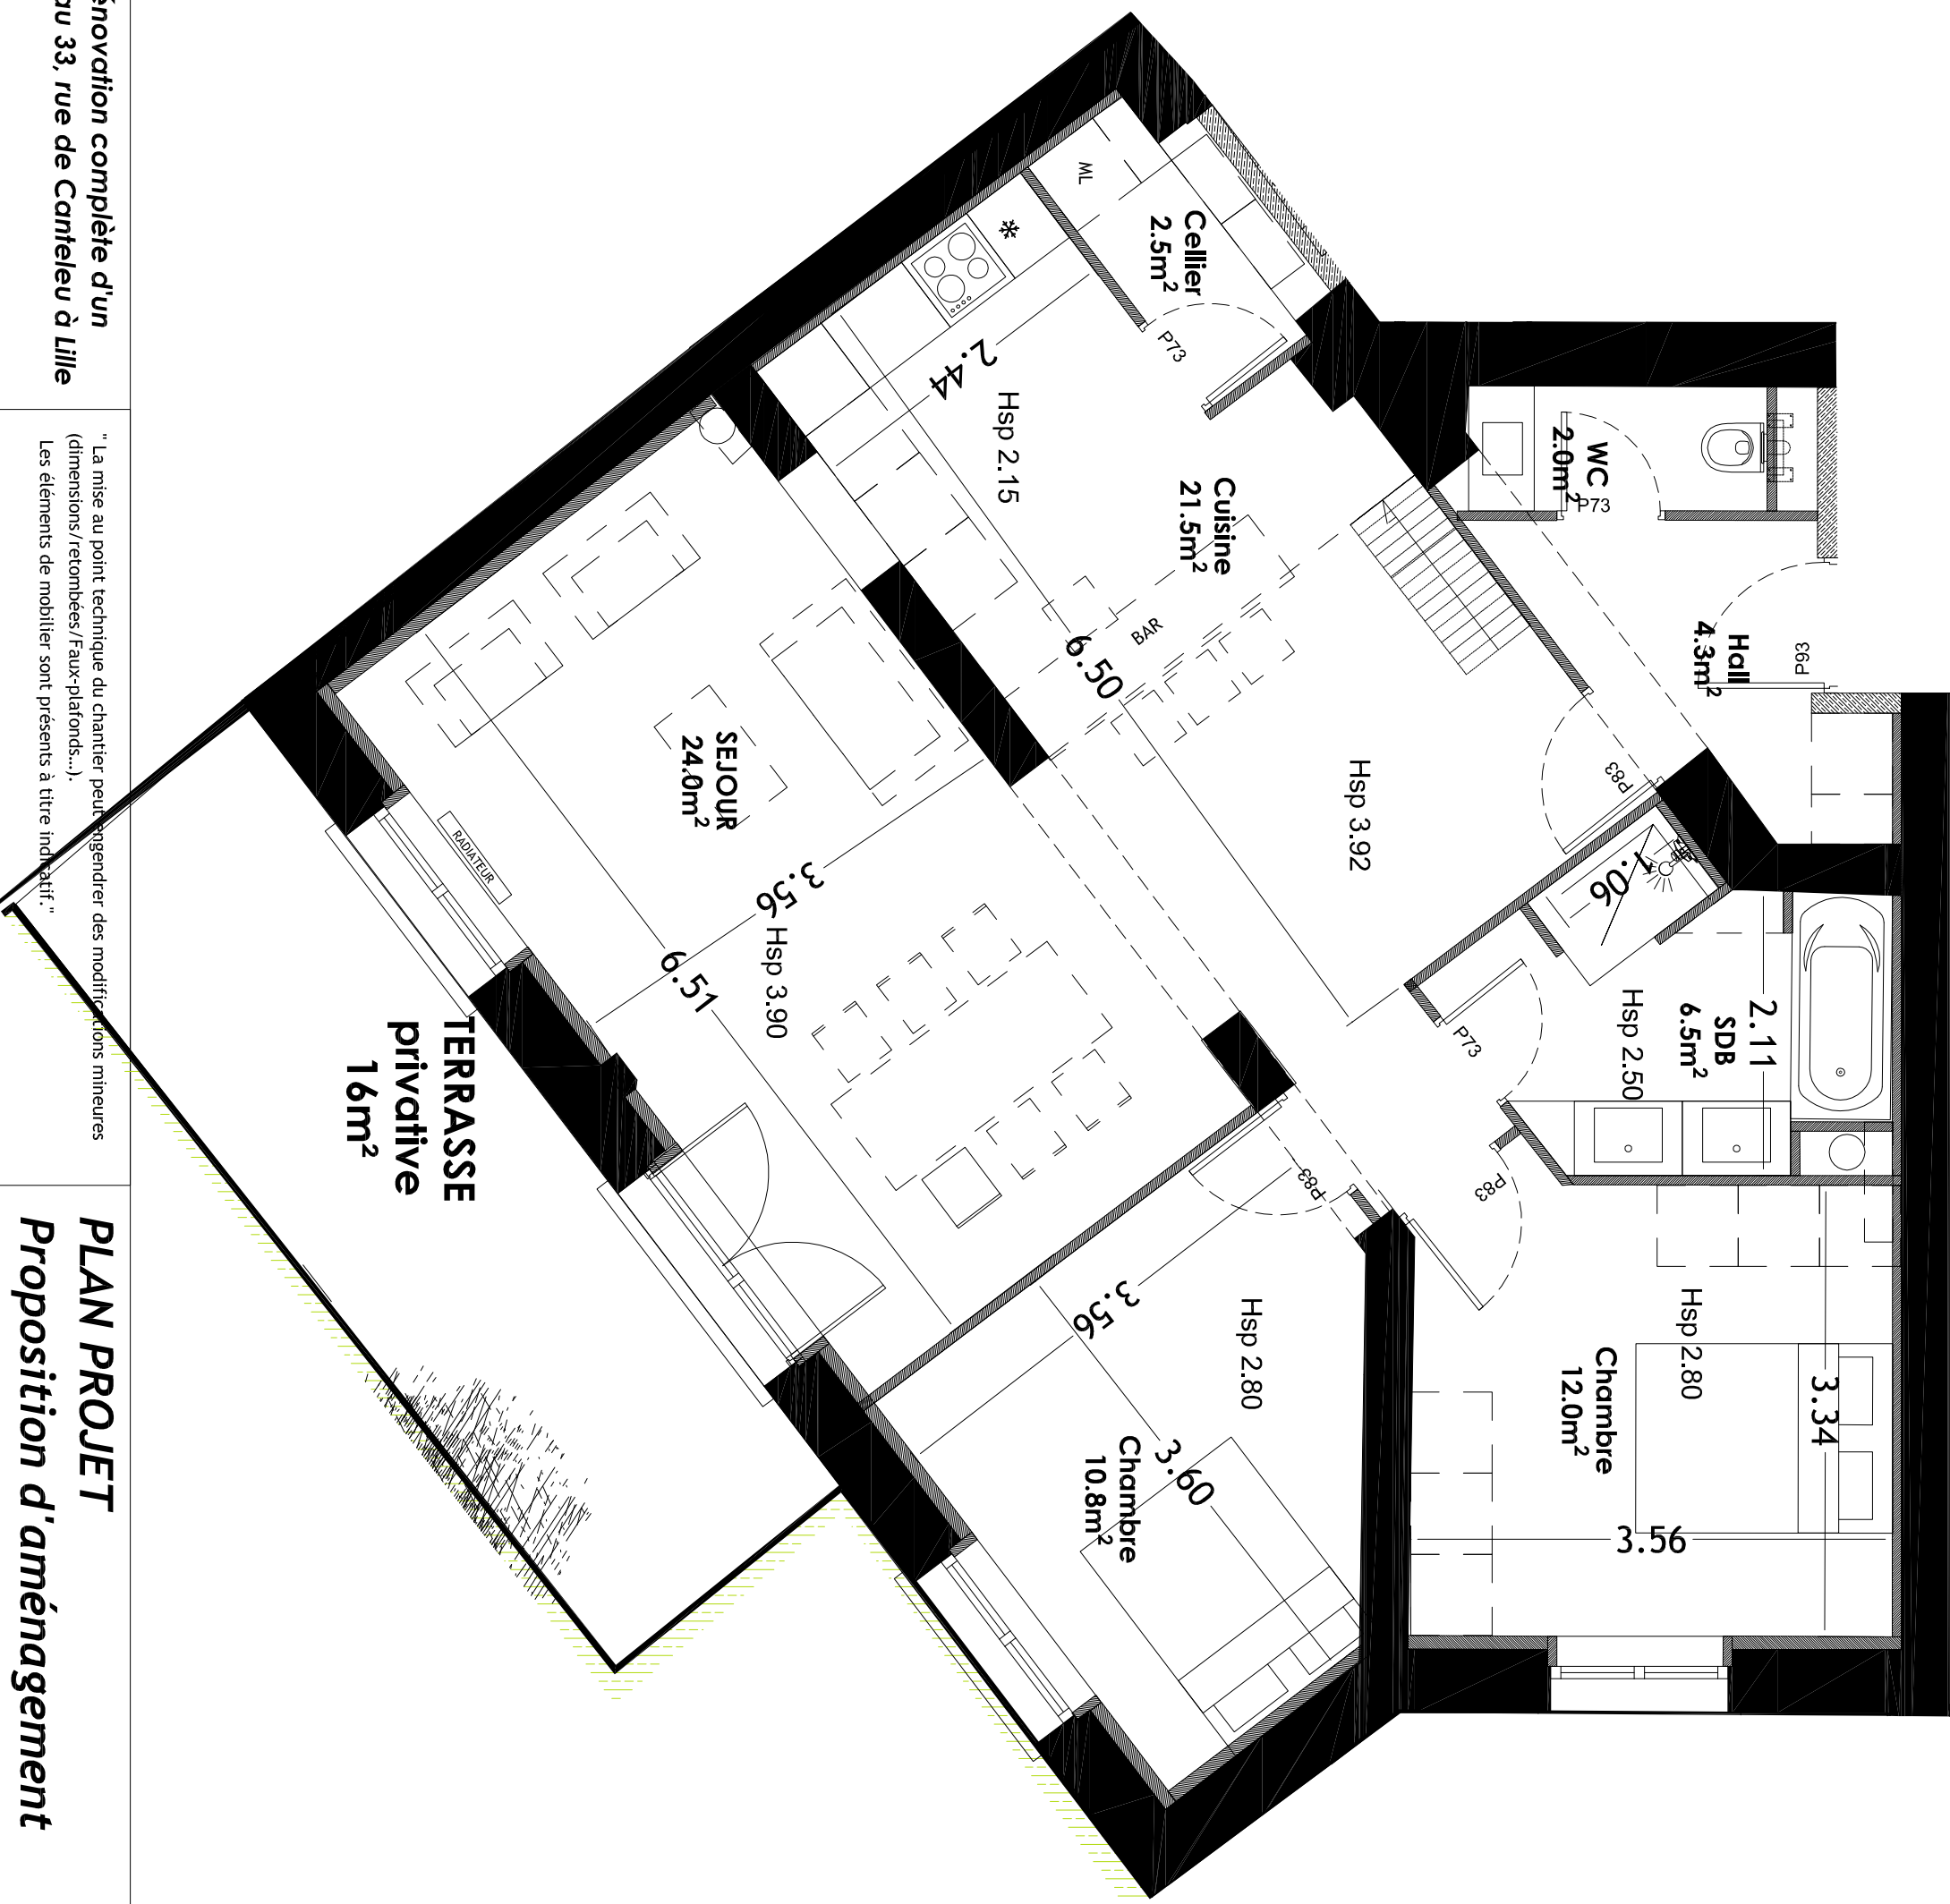

" La mise au point technique du chantier peut engendrer des modifications mineures
(dimensions/retombées/Faux-plafonds...).
Les éléments de mobilier sont présents à titre indicatif."

PLAN PROJET
Proposition d'aménagement