

LOT 05

REZ-DE-CHAUSSEE

LOT DE COPRO 105






Echelle 1/50 °

06/08/2022

SURFACES

Niveau bas	
SEJOUR	17.20 m²
WC	1.4 m²
CHAMBRE 1	9.50 m²
HALL NUIT	3.10 m²
Niveau haut	
CHAMBRE 2	10.00 m²
SALE D'EAU	7.8 m²
HALL NUIT	3.50 m²
SURFACE HABITABLE TOTALE	55.00 m²
TERRASSE / JARDIN	11.0 m²

LOCALISATION

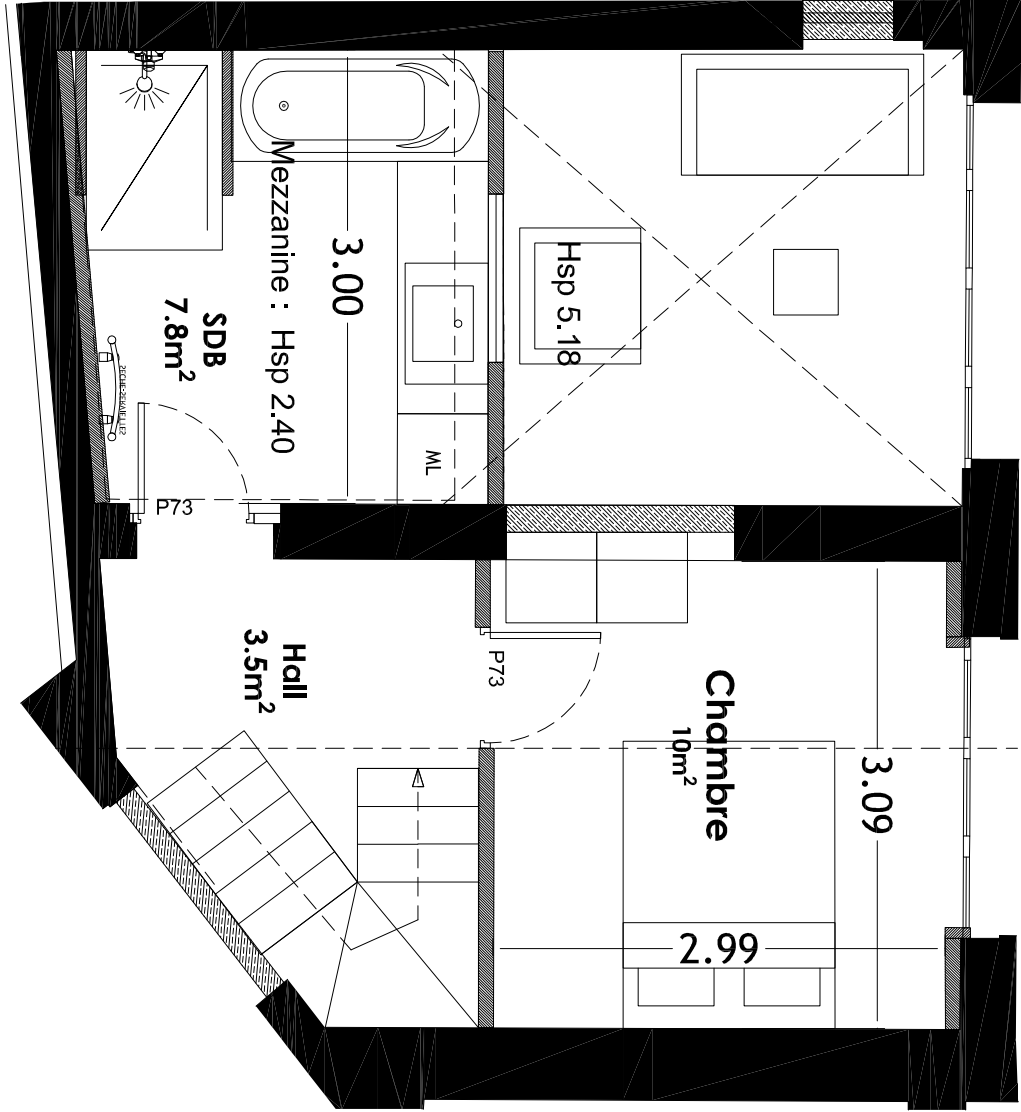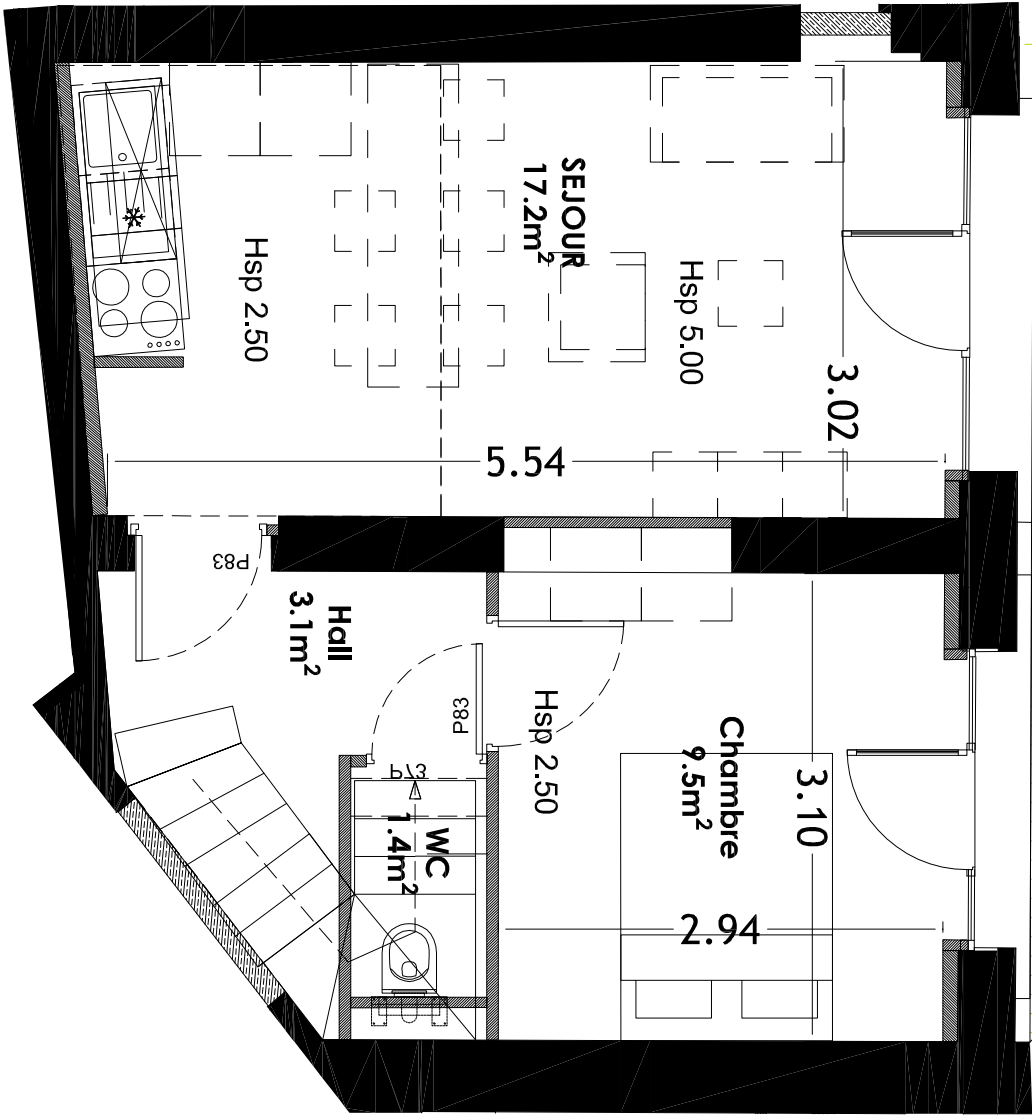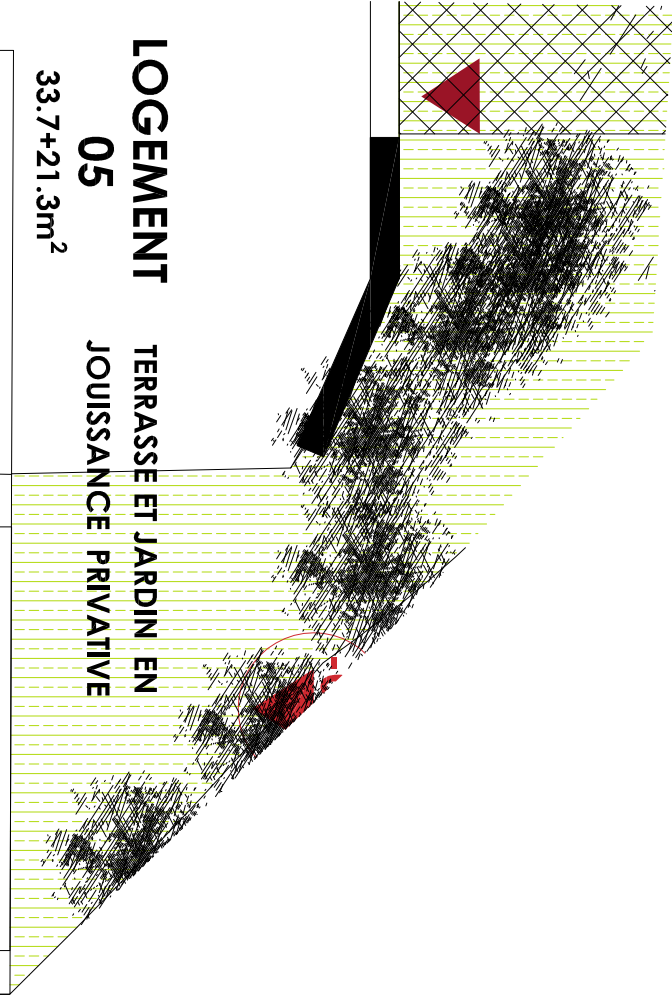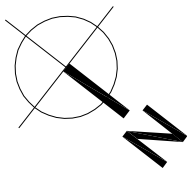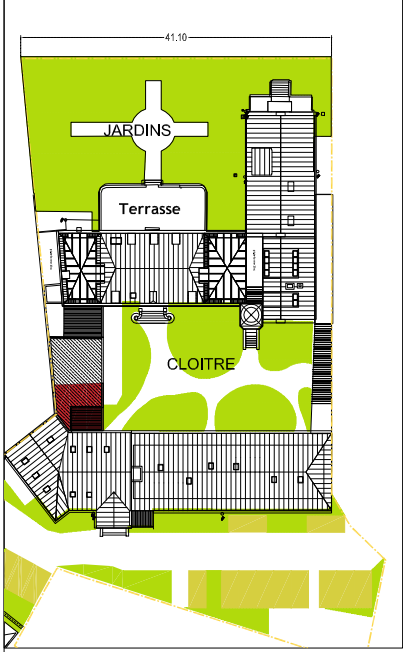

Le Clos de l'Arbonnoise

Restauration et rénovation complète d'un ancien couvent au 33, rue de Canteleu à Lille

" La mise au point technique du chantier peut engendrer des modifications mineures (dimensions/retombées/Faux-plafonds...).
Les éléments de mobilier sont présents à titre indicatif."

PLAN PROJET

Proposition d'aménagement