

LOT 06

REZ-DE-CHAUSSEE

LOT DE COPRO 106



Echelle 1/50°

06/08/2022

SURFACES

Niveau bas	14.00 m ²
SEJOUR	3.8 m ²
SALLE D'EAU + WC	
Niveau haut	10.00 m ²
CHAMBRE	
SURFACE HABITABLE TOTALE	27.80 m²
TERRASSE / JARDIN	8.0 m ²

LOCALISATION

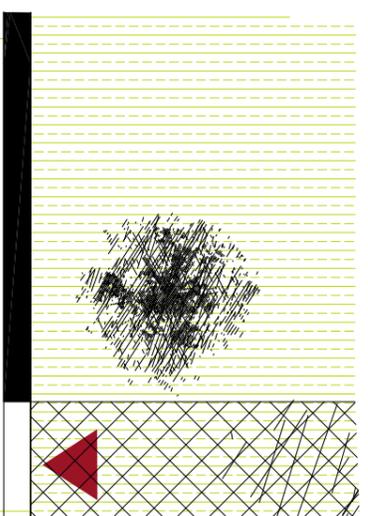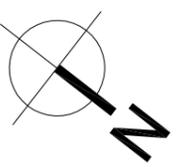


LOGEMENT


06

T1+ TERRASSE

17.8+10m²

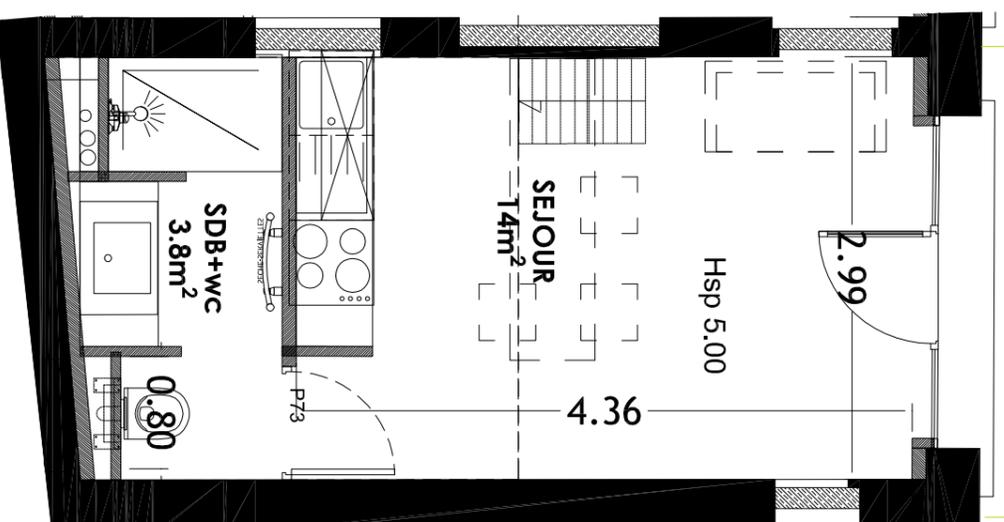

PLAN NIVEAU HAUT

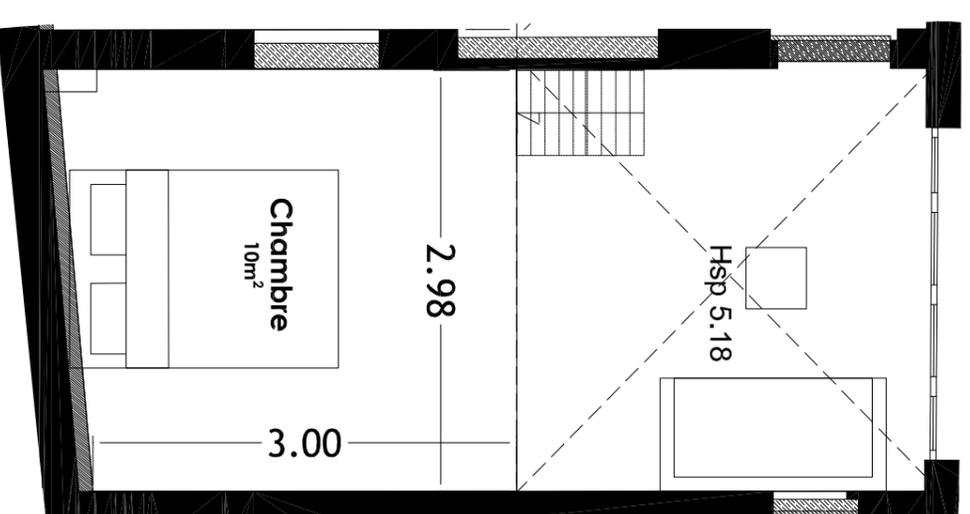

Le Clos de l'Arbonnoise

Restauration et rénovation complète d'un ancien couvent au 33, rue de Cantelieu à Lille

" La mise au point technique du chantier peut engendrer des modifications mineures (dimensions/retombées/Faux-plafonds...). Les éléments de mobilier sont présents à titre indicatif."

PLAN PROJET
Proposition d'aménagement