

LOT 07

REZ-DE-CHAUSSEE

LOT DE COPRO 107




Echelle 1/50 °

06/08/2022

SURFACES


|                          |          |
|--------------------------|----------|
| Niveau bas               |          |
| SEJOUR                   | 16.00 m² |
| SALLE D'EAU + WC         | 4.3 m²   |
| Niveau haut              |          |
| CHAMBRE                  | 11.50 m² |
|                          |          |
| SURFACE HABITABLE TOTALE | 31.80 m² |
| TERRASSE / JARDIN        | 8.0 m²   |
|                          |          |

LOCALISATION

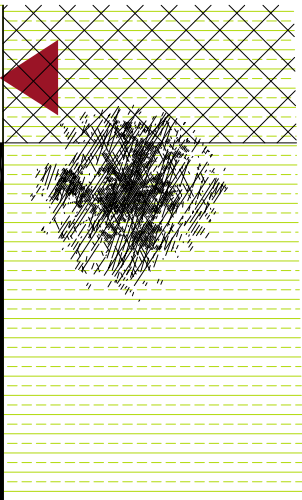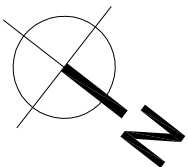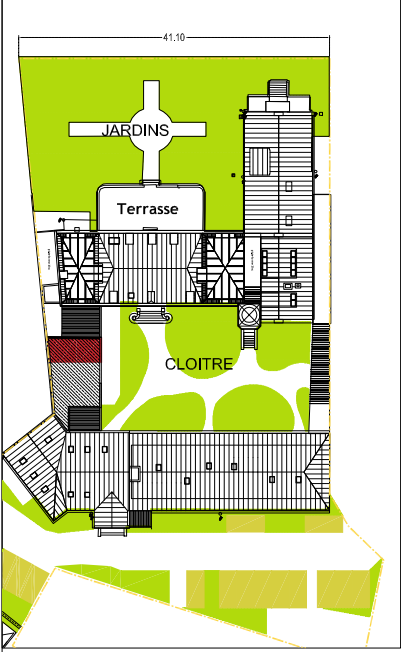


LOGEMENT  
07

TERRASSE

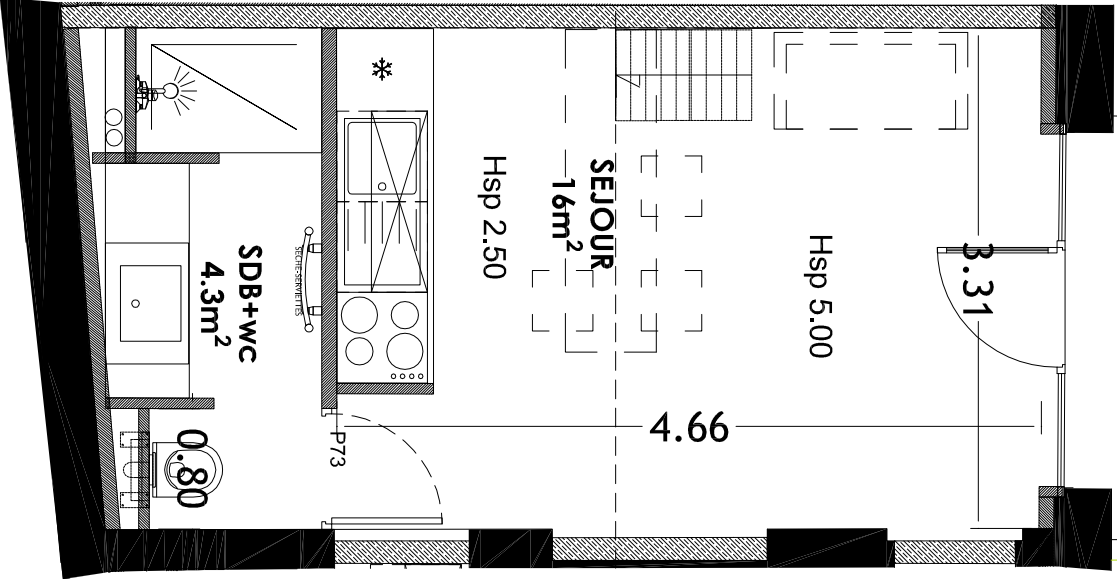

PLAN NIVEAU HAUT

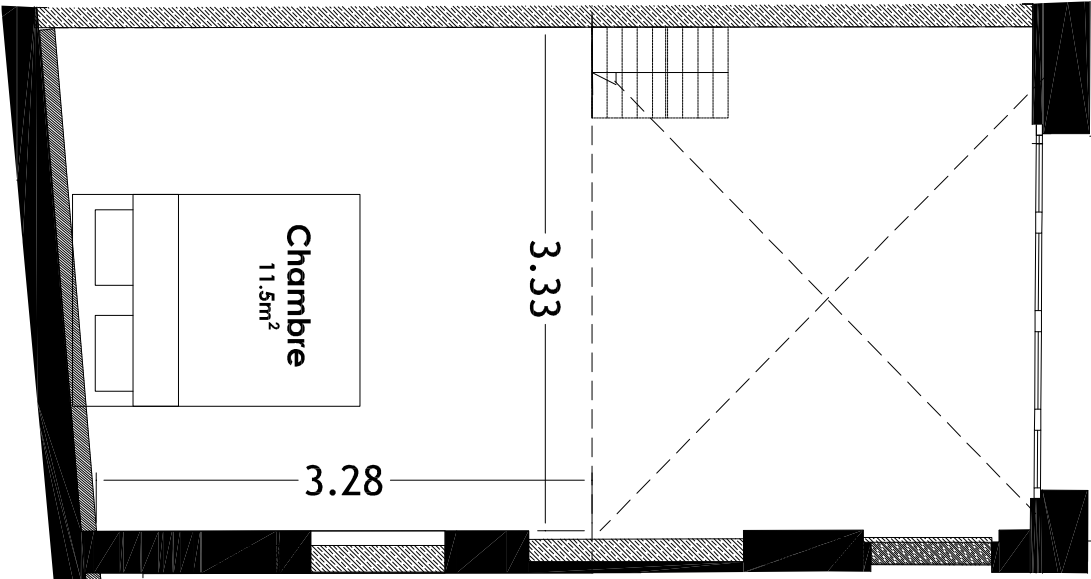

Le Clos de  
l'Arbonnoise

Restauration et rénovation complète d'un  
ancien couvent au 33, rue de Canteleu à Lille

" La mise au point technique du chantier peut engendrer des modifications mineures  
(dimensions/retombées/Faux-plafonds...).  
Les éléments de mobilier sont présents à titre indicatif."

PLAN PROJET  
Proposition d'aménagement