

LOT 08

REZ-DE-CHAUSSEE

LOT DE COPRO 108





Echelle 1/50 °

06/08/2022

SURFACES

Niveau bas	
SEJOUR	17.00 m²
SALLE D'EAU + WC	4.4 m²
Niveau haut	
CHAMBRE	12.80 m²
SURFACE HABITABLE TOTALE	34.60 m²
TERRASSE / JARDIN	9.0 m²

LOCALISATION

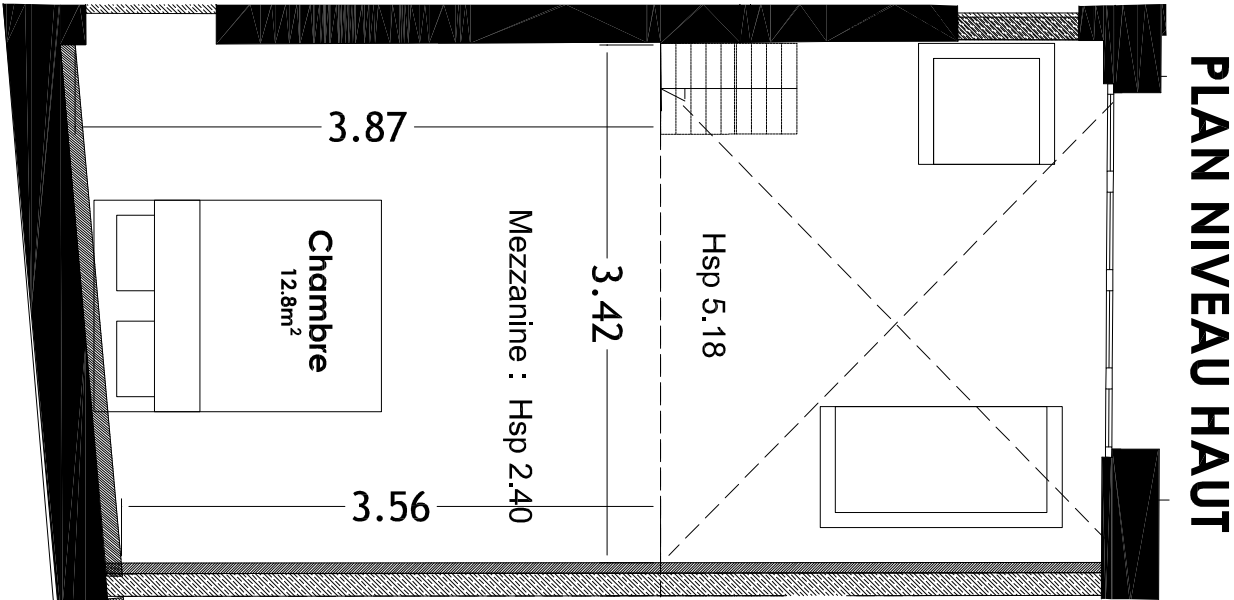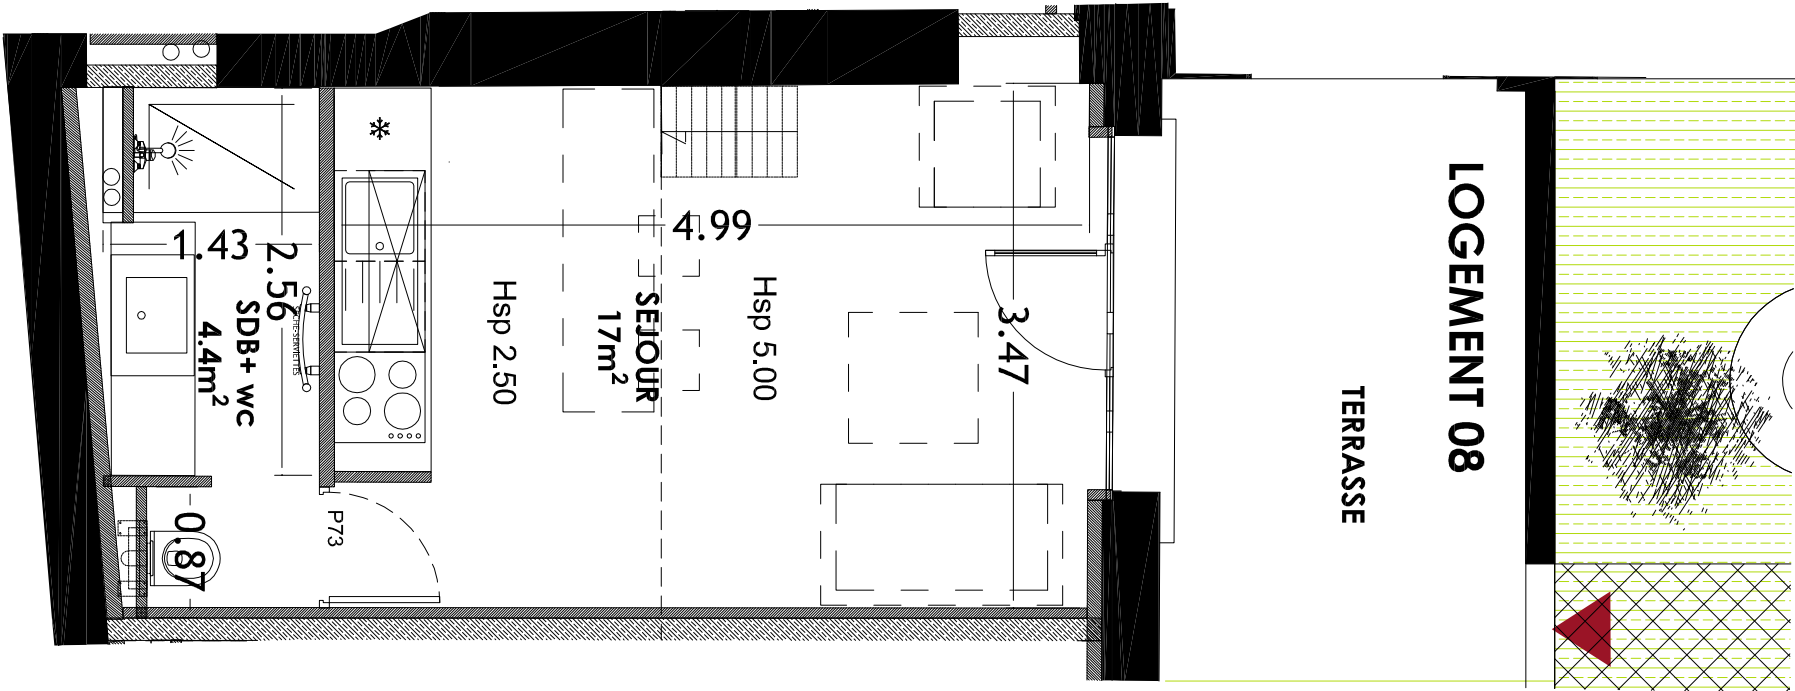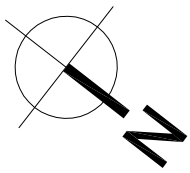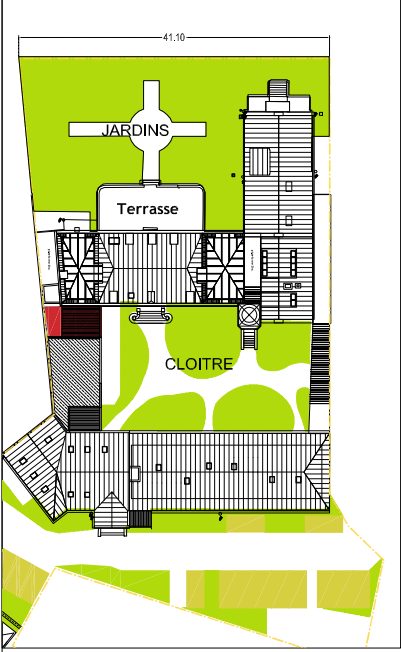

Le Clos de
l'Arbonnoise

Restauration et rénovation complète d'un
ancien couvent au 33, rue de Canteleu à Lille

" La mise au point technique du chantier peut engendrer des modifications mineures
(dimensions / retombées / Faux-plafonds...).

Les éléments de mobilier sont présents à titre indicatif."

PLAN PROJET
Proposition d'aménagement