


LOCALISATION


HALL
WC
SALLE D'EAU
CHAMBRE 1

3.00 m ²
1.30 m ²
4.50 m ²
11.0 m ²

SURFACE HABITABLE TOTALE 44.80m²

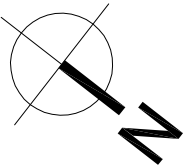

HALL	3.00 m²
W/C	1.30 m²
SALE D'EAU	4.50 m²
CHAMBRE 1	11.0 m²
SEJOUR / CUISINE	25.0 m²
SURFACE HABITABLE TOTALE	44.80m²

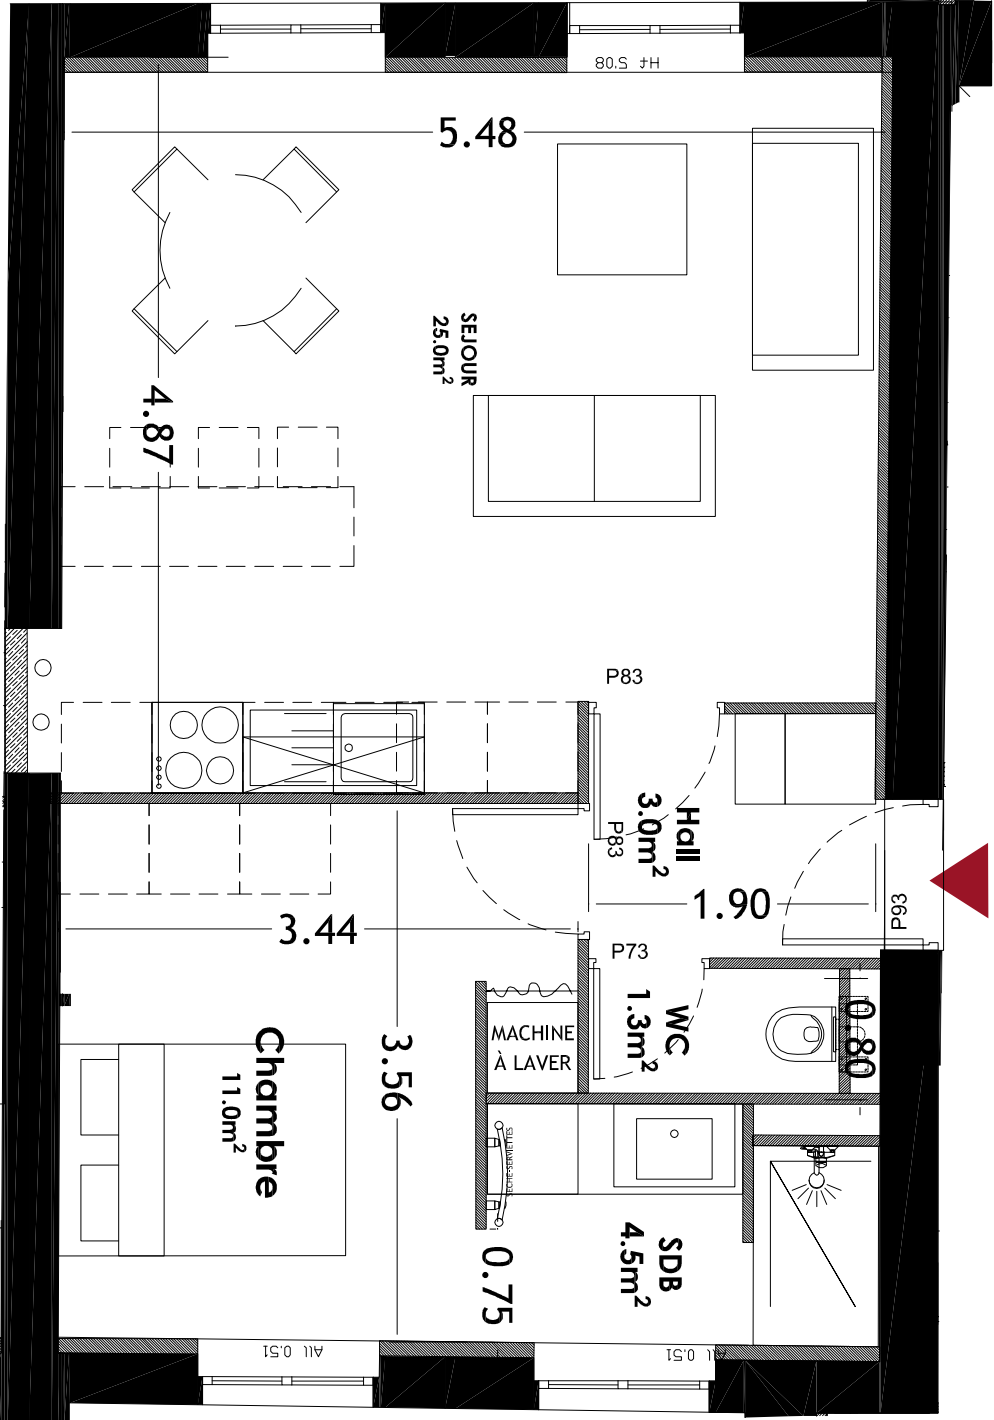

Restauration et rénovation complète d'un ancien couvent au 33, rue de Cantelieu à Lille

"La mise au point technique du chantier peut engendrer des modifications mineures (dimensions/retombées/Faux-plafonds...).

Les éléments de mobilier sont présents à titre indicatif."

PLAN PROJET

Proposition d'aménagement