

# LOT 21



REZ+1

LOT DE COPRO 209

Echelle 1/50°

06/08/2022

## LOCALISATION

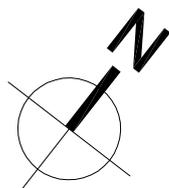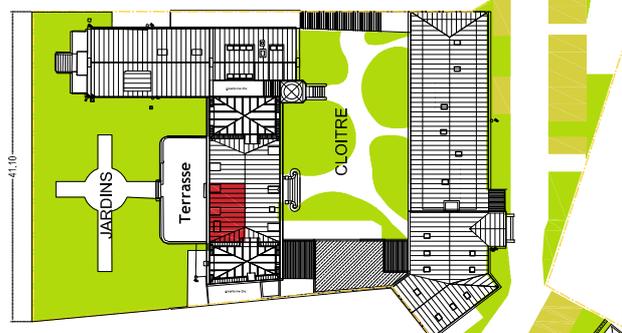


## SURFACES

SEJOUR / CUISINE	13.0 m <sup>2</sup>
WC	1.30 m <sup>2</sup>
SALLE D'EAU	4.00 m <sup>2</sup>
COIN NUIT	7.0 m <sup>2</sup>

**SURFACE HABITABLE TOTALE 25.30m<sup>2</sup>**

## PLAN PROJET

### Proposition d'aménagement

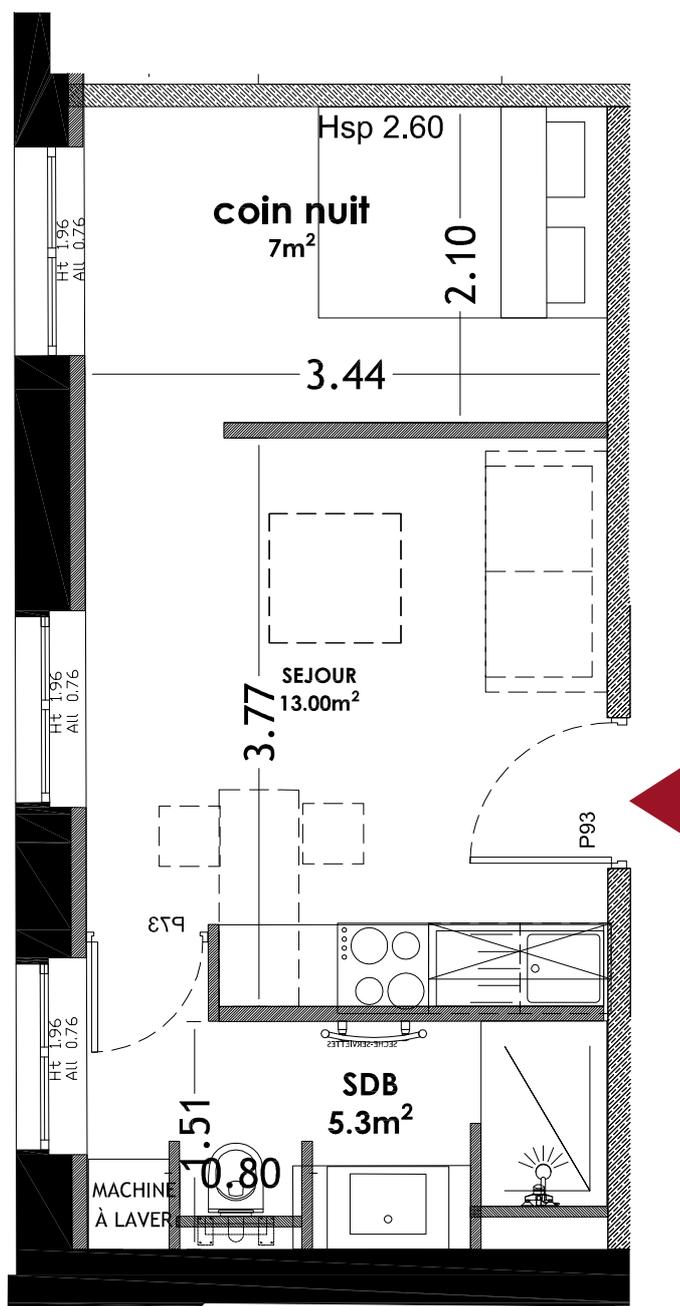

" La mise au point technique du chantier peut engendrer des modifications mineures (dimensions/retombées/Faux-plafonds...).

Les éléments de mobilier sont présents à titre indicatif."



Le Clos de  
l'Arbonnoise

Restauration et rénovation complète d'un  
ancien couvent au 33, rue de Canteleu à Lille