

# LOT 24


REZ+1

LOT COPRO 206

Echelle 1/75°


06/08/2022

## LOCALISATION

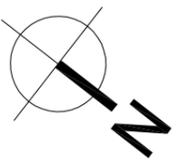

## SURFACES

HALL	7.00 m <sup>2</sup>
WC	1.30 m <sup>2</sup>
CUISINE / REPAS	11.00 m <sup>2</sup>
SEJOUR	20.0 m <sup>2</sup>
SALLE D'EAU	3.00 m <sup>2</sup>
CHAMBRE	10.20 m <sup>2</sup>
<b>SURFACE HABITABLE TOTALE</b>	<b>52.50m<sup>2</sup></b>

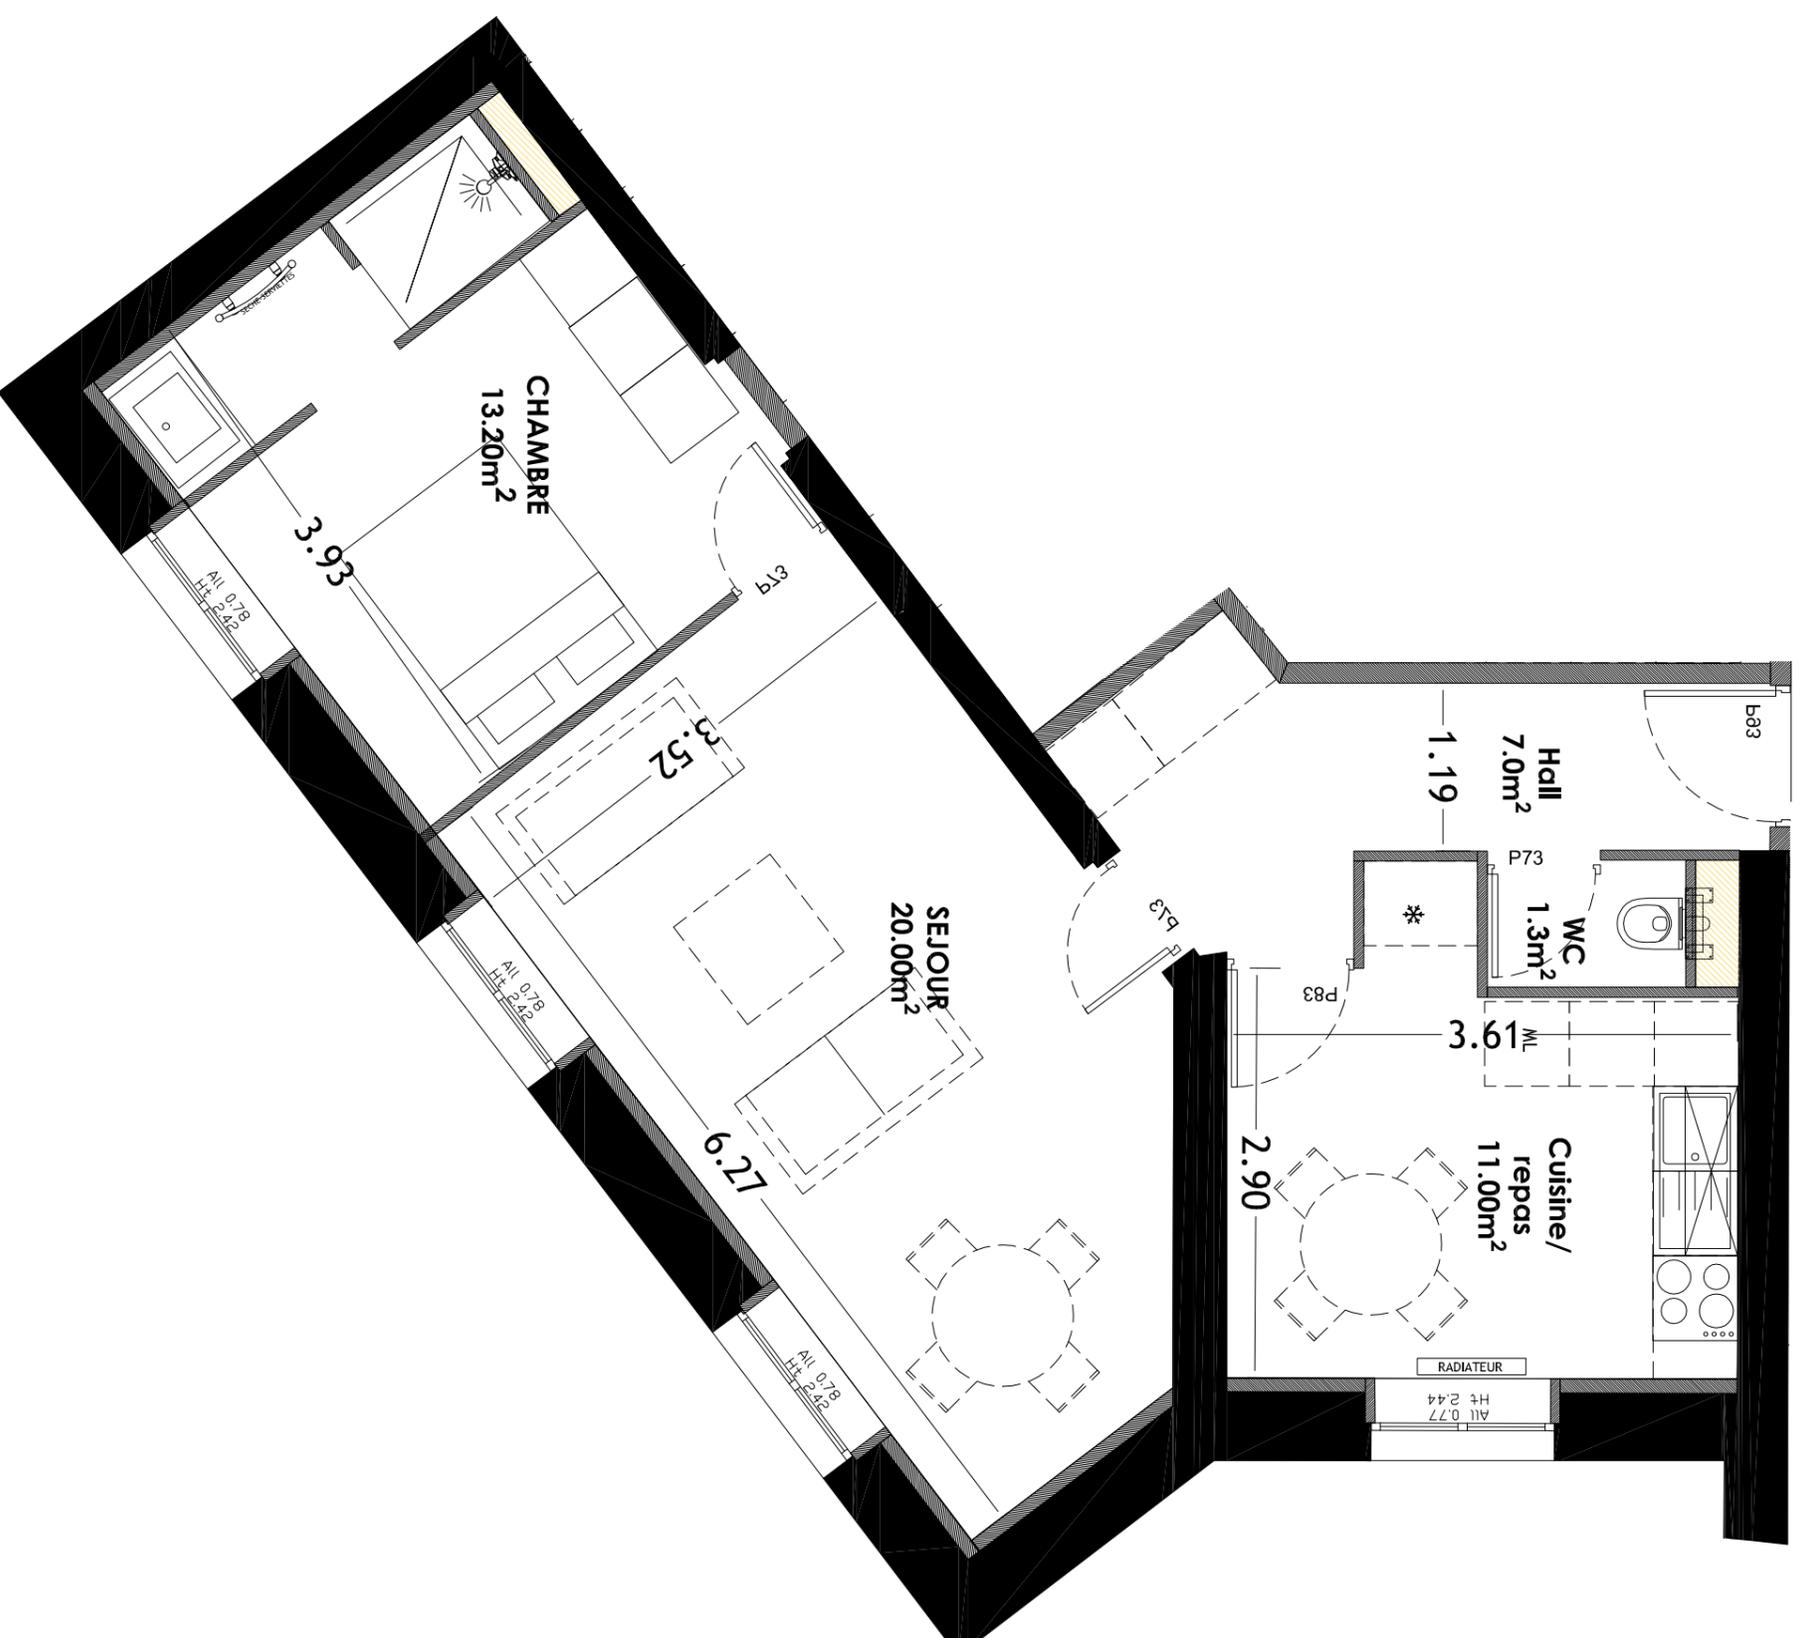

**Le Clos de l'Arbonnoise**

Restauration et rénovation complète d'un ancien couvent au 33, rue de Cantelieu à Lille

" La mise au point technique du chantier peut engendrer des modifications mineures (dimensions/retombées/Faux-plafonds...).  
Les éléments de mobilier sont présents à titre indicatif."

**PLAN PROJET**  
Proposition d'aménagement