

LOT 26



REZ+1

Lot copro 205

Echelle 1/50°

06/08/2022

LOCALISATION

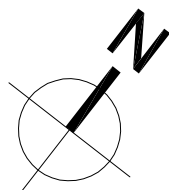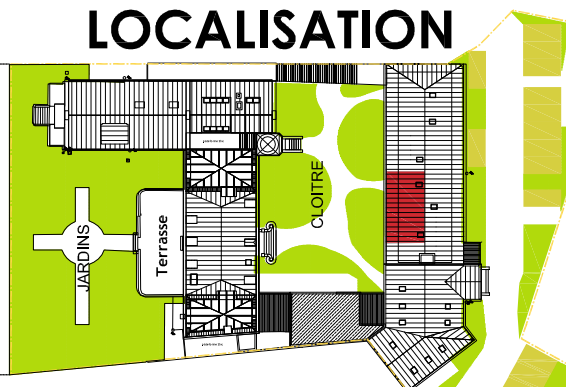

SURFACES


SEJOUR / CUISINE	23.60m ²
WC	1.20 m ²
SALLE D'EAU	5.10 m ²
HALL	4.50 m ²
CHAMBRE	10.8 m ²
SURFACE HABITABLE TOTALE	45.20m²
SURFACE BALCON	4.50m²

" La mise au point technique du chantier peut engendrer des modifications mineures (dimensions/retombées/Faux-plafonds...).

Les éléments de mobilier sont présents à titre indicatif."

PLAN PROJET

Proposition d'aménagement

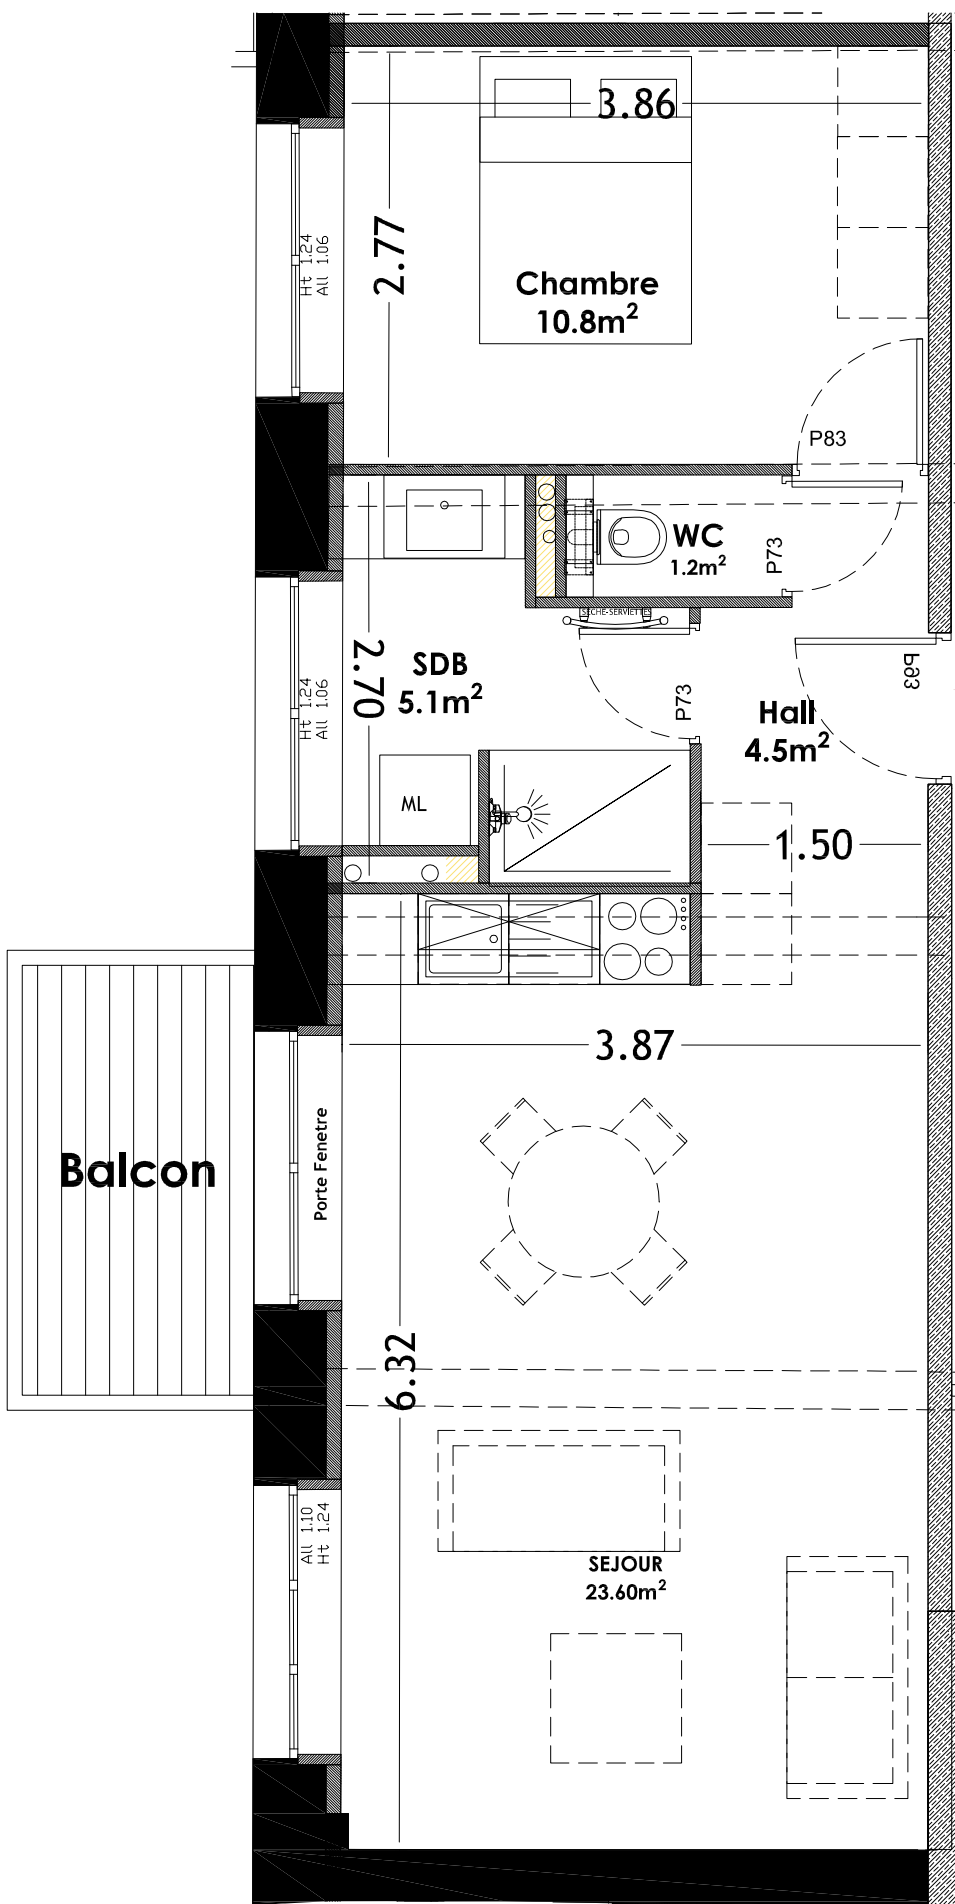

Le Clos de
l'Arbonnoise

Restauration et rénovation complète d'un
ancien couvent au 33, rue de Canteleu à Lille