

LOT 28



REZ+1

Lot copro 203

Echelle 1/50°

06/08/2022

LOCALISATION

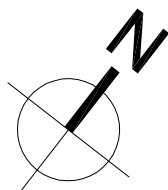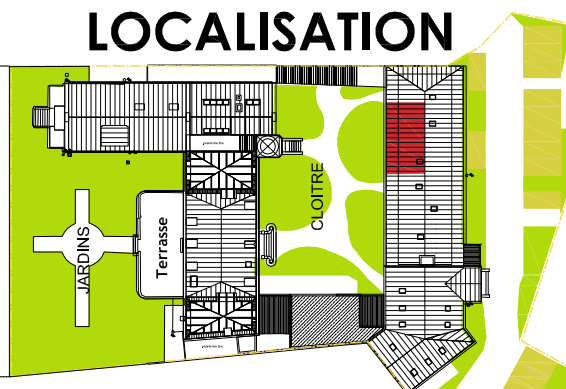

SURFACES

SEJOUR / CUISINE	19.50m ²
WC	1.20 m ²
SALLE D'EAU	2.7 m ²
CHAMBRE	10.5 m ²

SURFACE HABITABLE TOTALE 33.90m²


SURFACE BALCON 4.50m²

" La mise au point technique du chantier peut engendrer des modifications mineures (dimensions/retombées/Faux-plafonds...).

Les éléments de mobilier sont présents à titre indicatif."

PLAN PROJET

Proposition d'aménagement

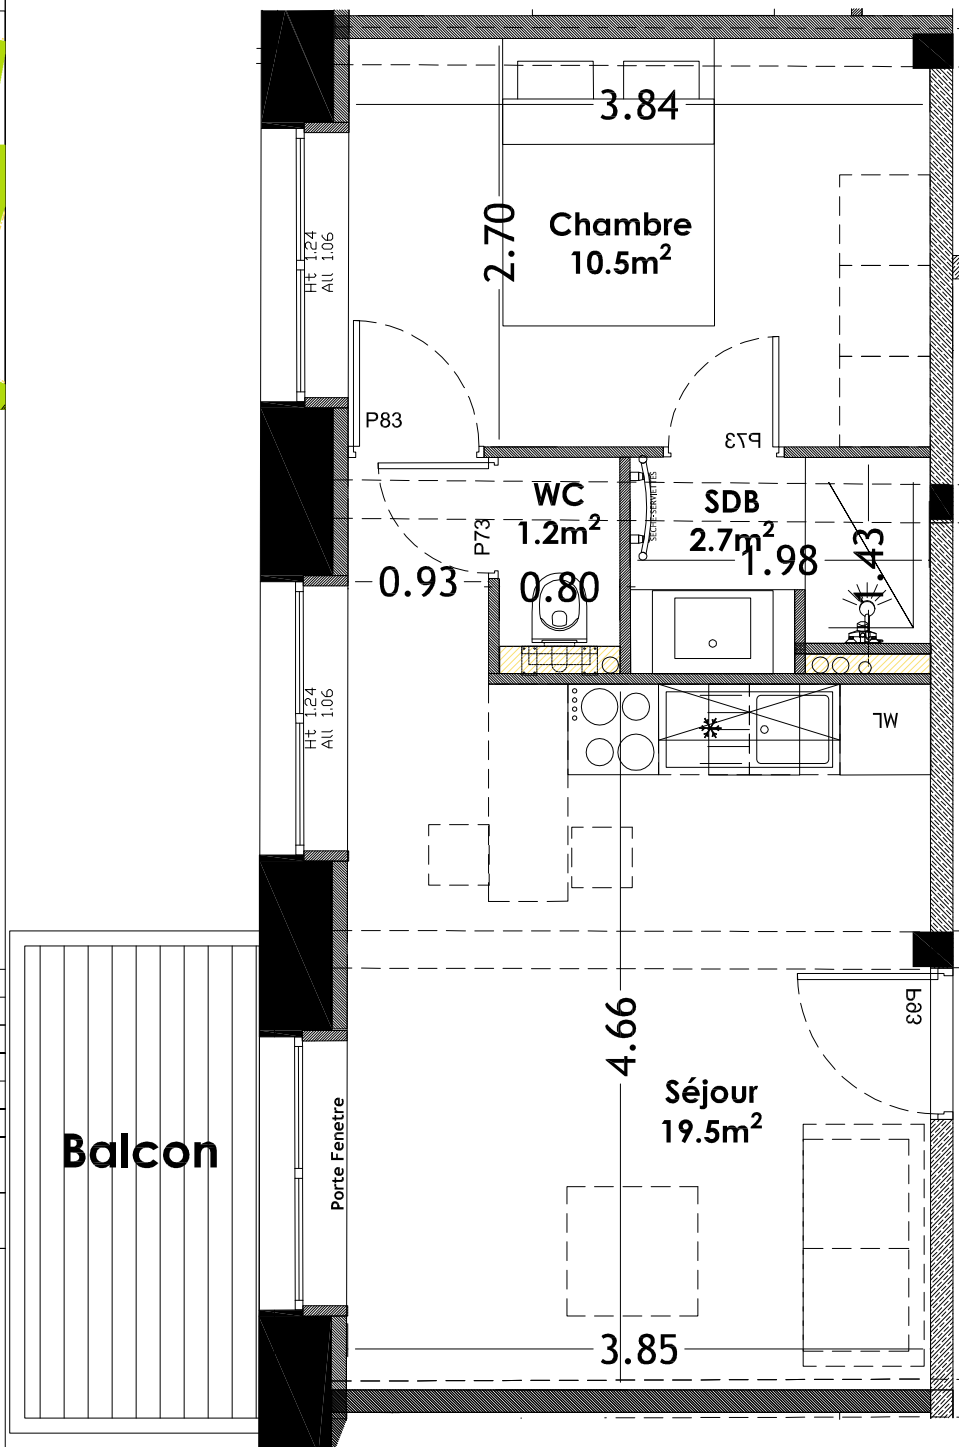

Le Clos de
l'Arbonnoise

Restauration et rénovation complète d'un
ancien couvent au 33, rue de Canteleu à Lille