

LOT 30

LOT COPRO 312

REZ+2




Echelle 1/50°

06/08/2022

SURFACES

HALL	3.00 m²
SEJOUR / CUISINE	24.0 m²
SALLE D'EAU	5.90 m²
BUREAU	5.20 m²
CHAMBRE	10.0 m²
COULOIR	1.8 m²
SURFACE HABITABLE TOTALE	49.90m²
SURFACE TERRASSE	6.00m²

LOCALISATION

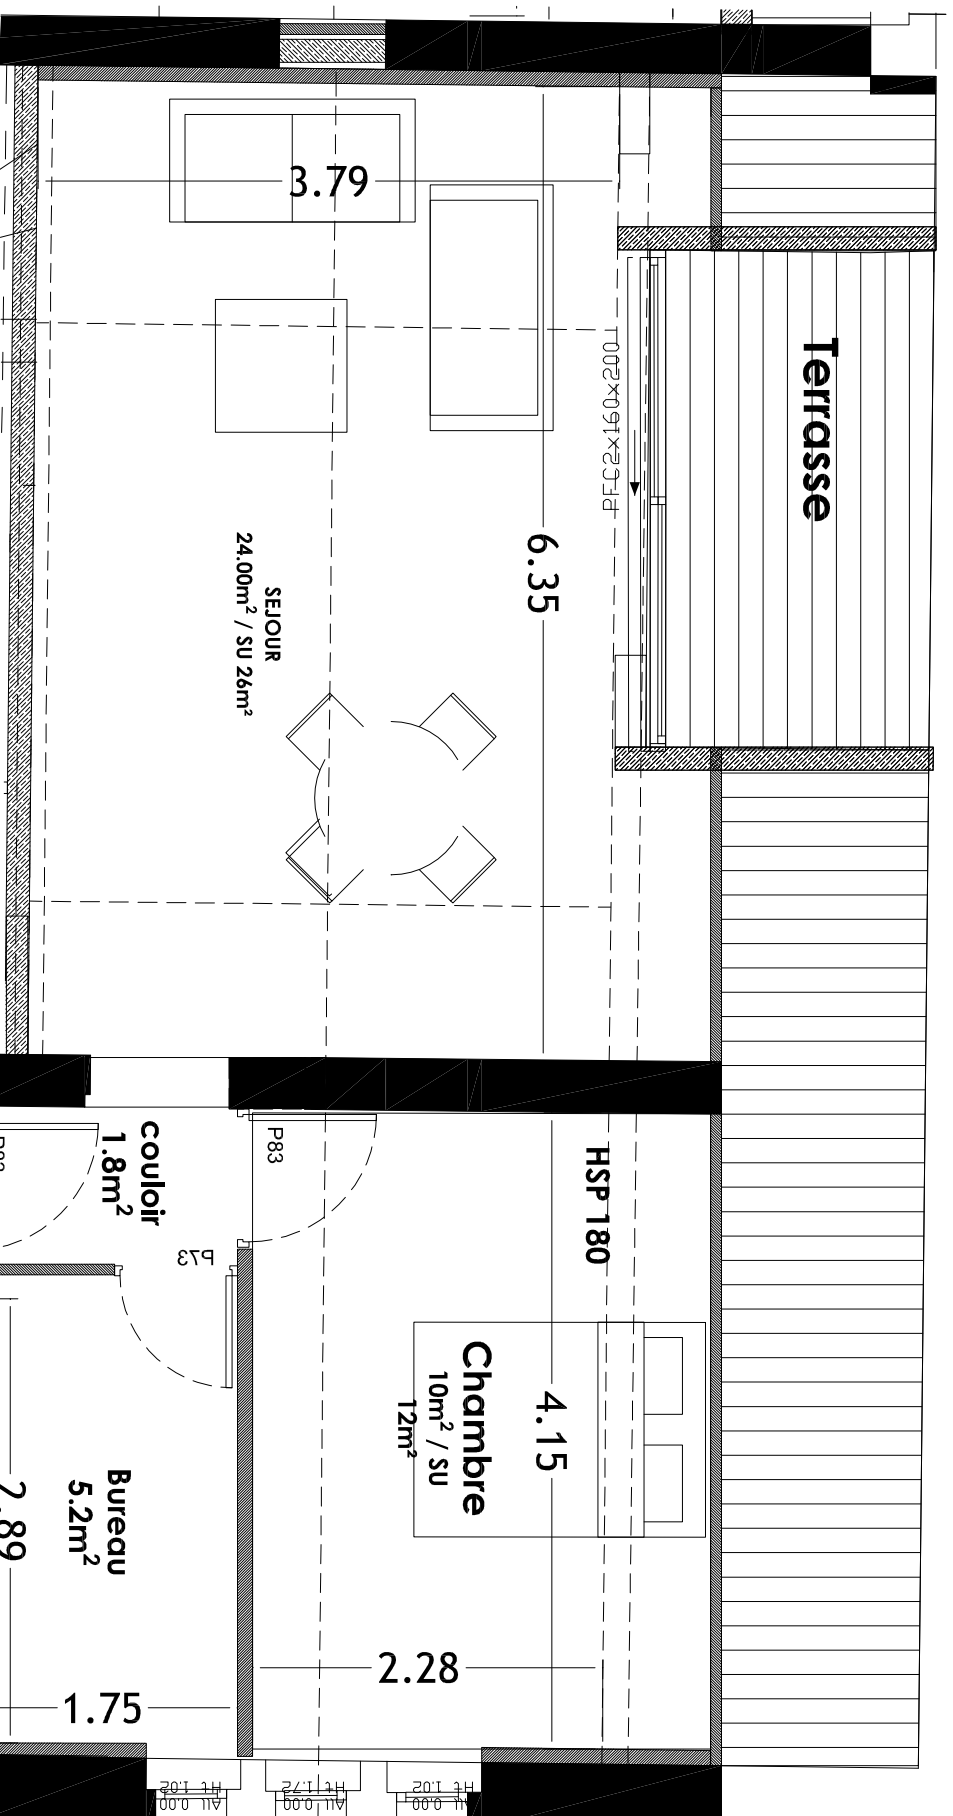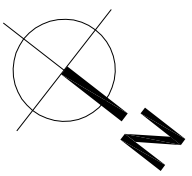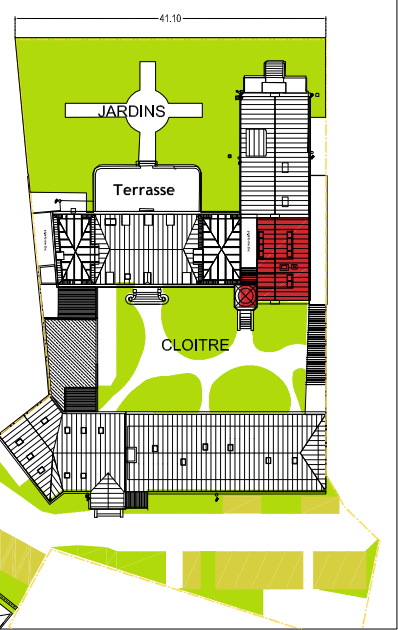

Le Clos de
l'Arbonnoise

Restauration et rénovation complète d'un ancien couvent au 33, rue de Cantелеu à Lille

" La mise au point technique du chantier peut engendrer des modifications mineures (dimensions/retombées/Faux-plafonds...).

PLAN PROJET

Proposition d'aménagement