

LOT 31


REZ+2

LOT COPRO 311

Echelle 1/50 °


06/08/2022

LOCALISATION

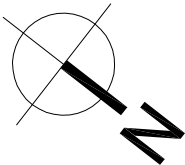

SURFACES

HALL	3.00 m²
WC	1.20 m²
SALLE D'EAU	2.50 m²
CHAMBRE 1	9.0 m²
SEJOUR / CUISINE	21.0 m²
SURFACE HABITABLE TOTALE	36.70m²

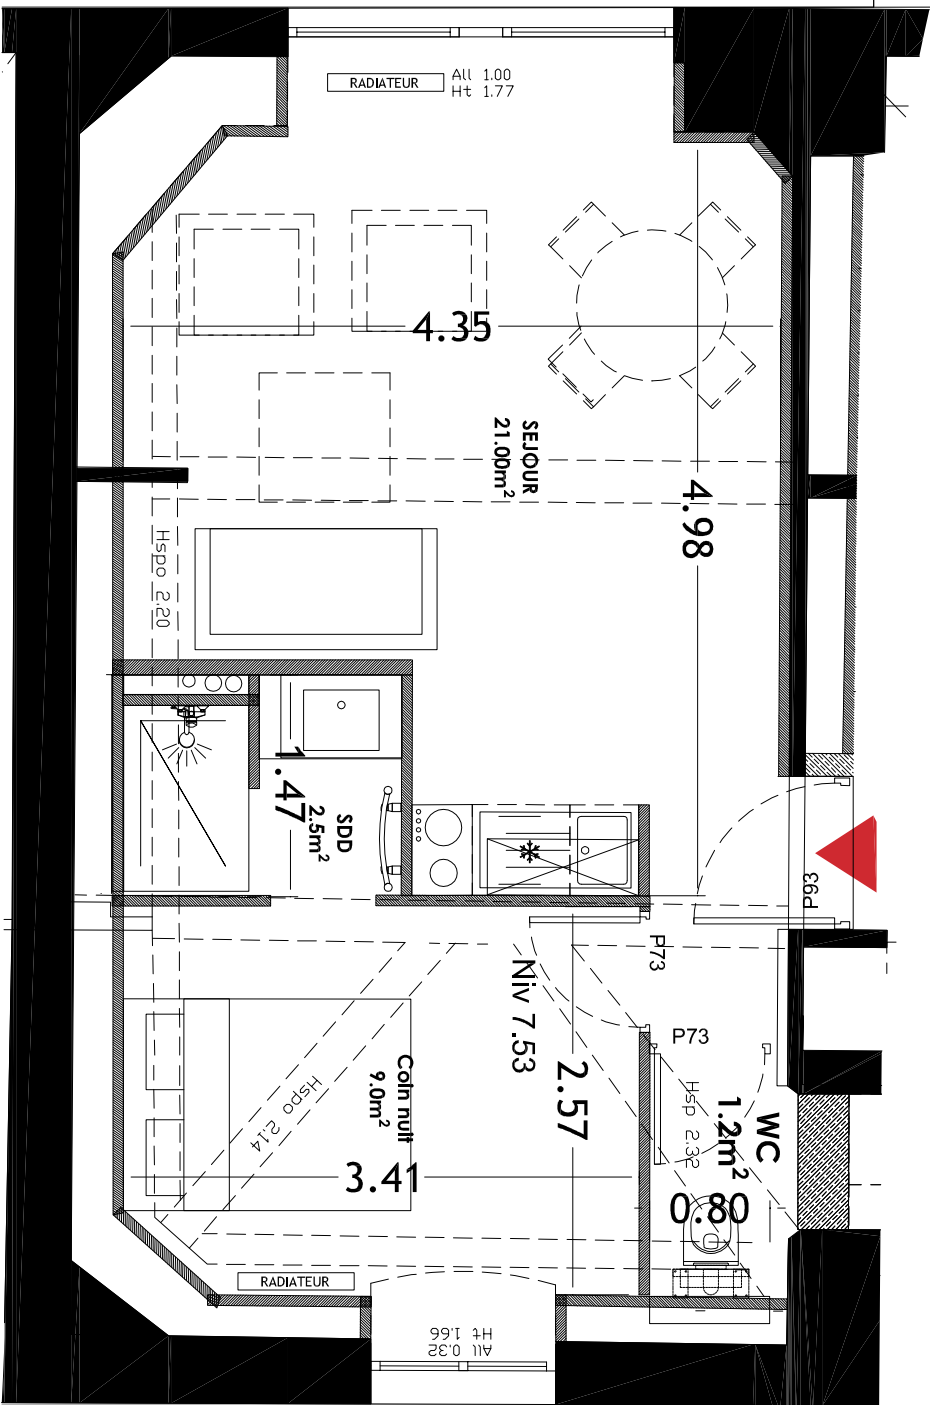

Le Clos de
l'Arbonnoise

Restauration et rénovation complète d'un
ancien couvent au 33, rue de Cantelieu à Lille

" La mise au point technique du chantier peut engendrer des modifications mineures
(dimensions/retombées/Faux-plafonds...).
Les éléments de mobilier sont présents à titre indicatif."

PLAN PROJET
Proposition d'aménagement