

LOT 33


REZ+2

LOT COPRO 309

Echelle 1/50°


06/08/2022

LOCALISATION

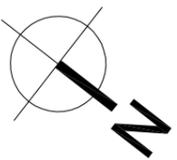

SURFACES

SEJOUR / CUISINE	14.50 m ²
WC	1.20 m ²
SALLE D'EAU	3.20 m ²
COIN NUIT	7.0 m ²
HALL	2.30 m ²
SURFACE HABITABLE TOTALE	28.20m²

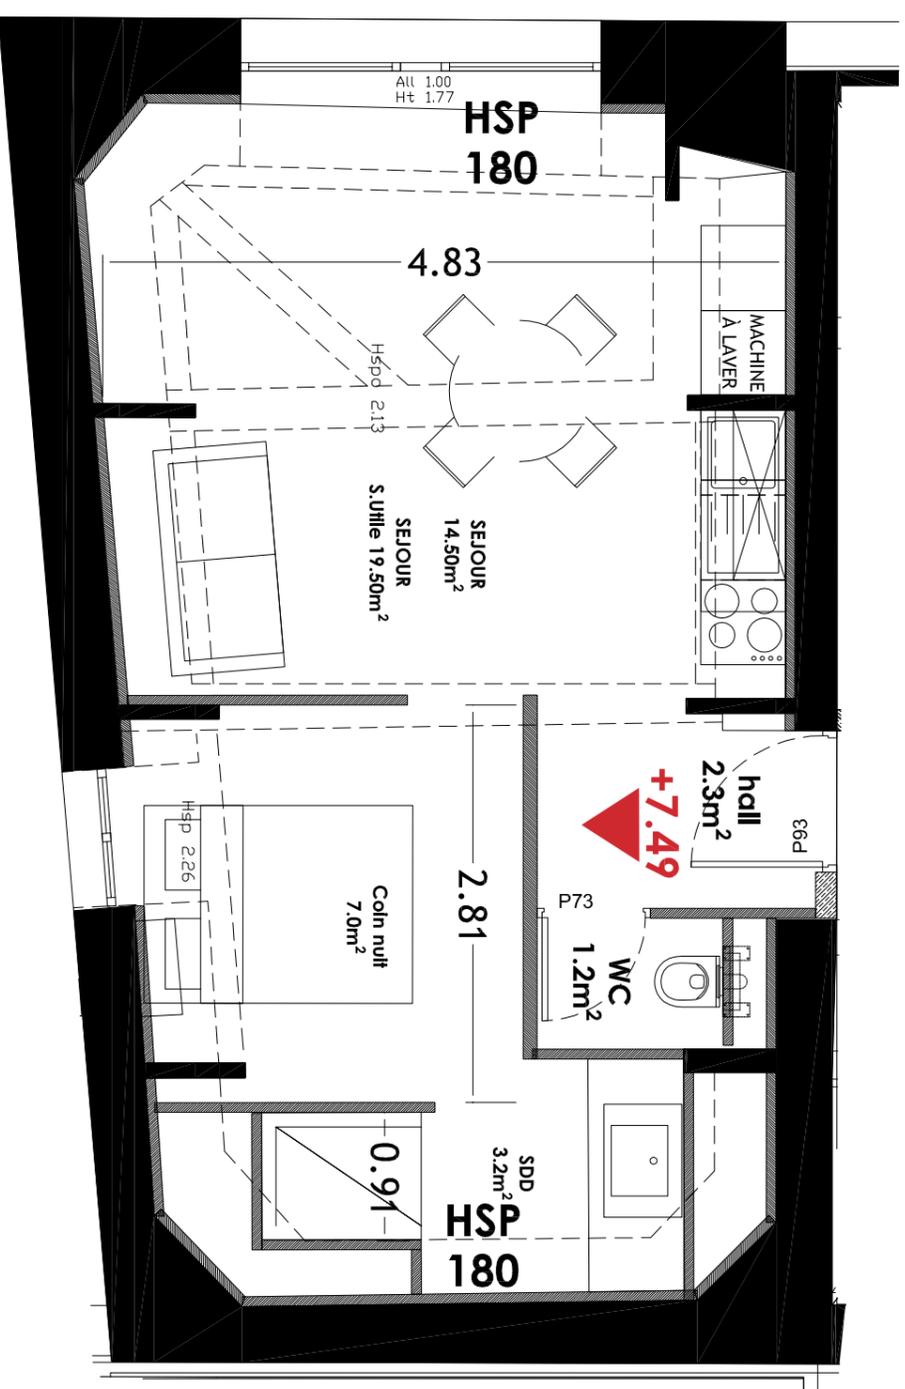

Le Clos de l'Arbonnoise

Restauration et rénovation complète d'un ancien couvent au 33, rue de Cantelieu à Lille

" La mise au point technique du chantier peut engendrer des modifications mineures (dimensions/retombées/Faux-plafonds...).
Les éléments de mobilier sont présents à titre indicatif."

PLAN PROJET
Proposition d'aménagement