

LOT 37



REZ+2

Lot copro 304

Echelle 1/50°

06/08/2022

LOCALISATION

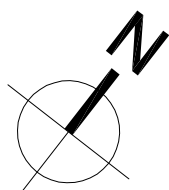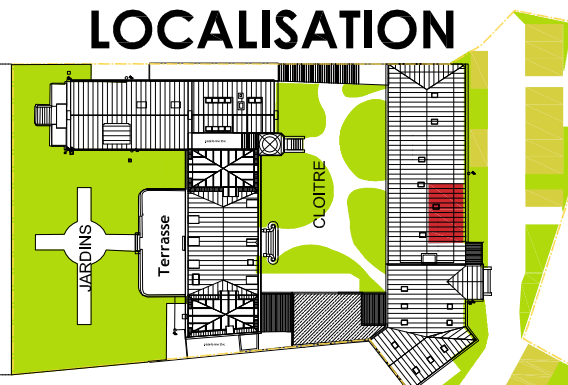


SURFACES

SEJOUR / CUISINE	19.5 m ²
WC	1.20 m ²
SALLE D'EAU	2.70 m ²
CHAMBRE	10.3 m ²
SURFACE HABITABLE TOTALE	33.70m²
SURFACE BALCON	4.50m²

PLAN PROJET

Proposition d'aménagement

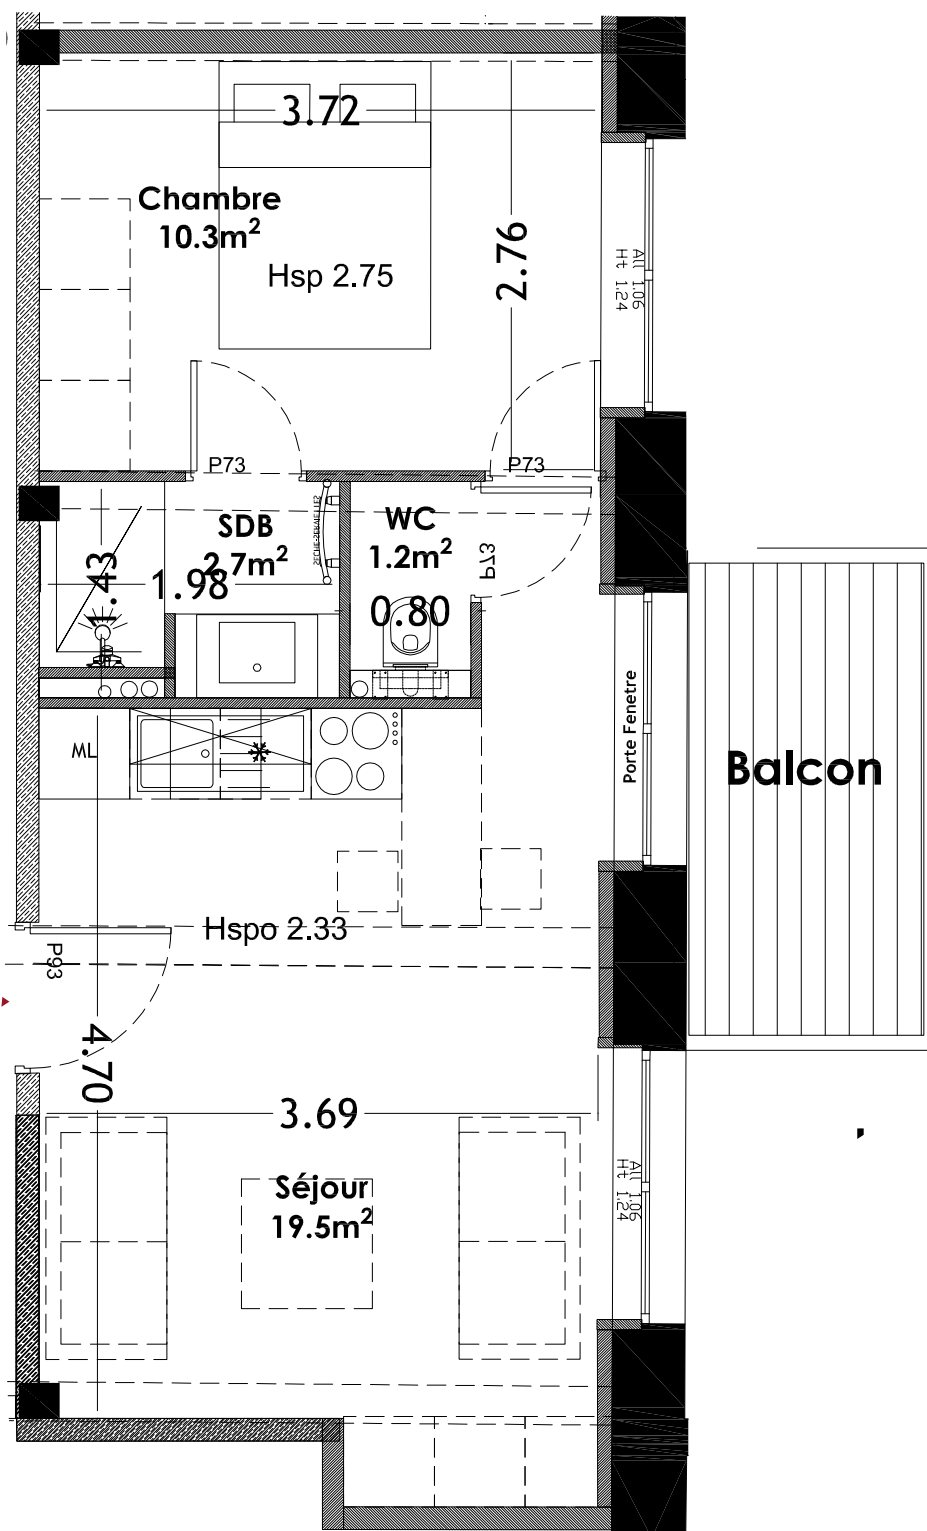

" La mise au point technique du chantier peut engendrer des modifications mineures (dimensions/retombées/Faux-plafonds...).

Les éléments de mobilier sont présents à titre indicatif."



Le Clos de
l'Arbonnoise

**Restauration et rénovation complète d'un
ancien couvent au 33, rue de Canteleu à Lille**