

LOT 39



REZ+2

Lot copro 303

Echelle 1/50°

06/08/2022

LOCALISATION

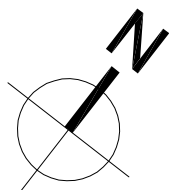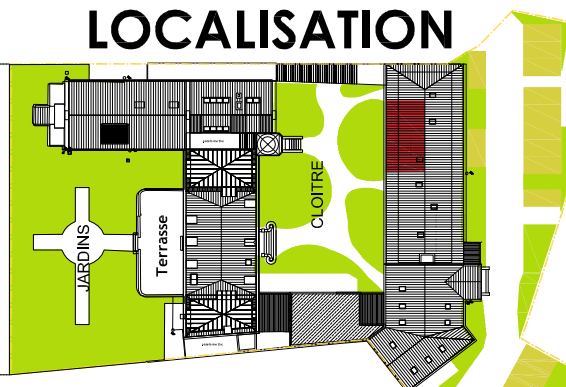

SURFACES

SEJOUR / CUISINE	19.50m ²
WC	1.20 m ²
SALLE D'EAU	2.7 m ²
CHAMBRE	10.5 m ²


SURFACE HABITABLE TOTALE	33.90m²
SURFACE BALCON	4.50m²

" La mise au point technique du chantier peut engendrer des modifications mineures (dimensions/retombées/Faux-plafonds...).

Les éléments de mobilier sont présents à titre indicatif."

PLAN PROJET

Proposition d'aménagement

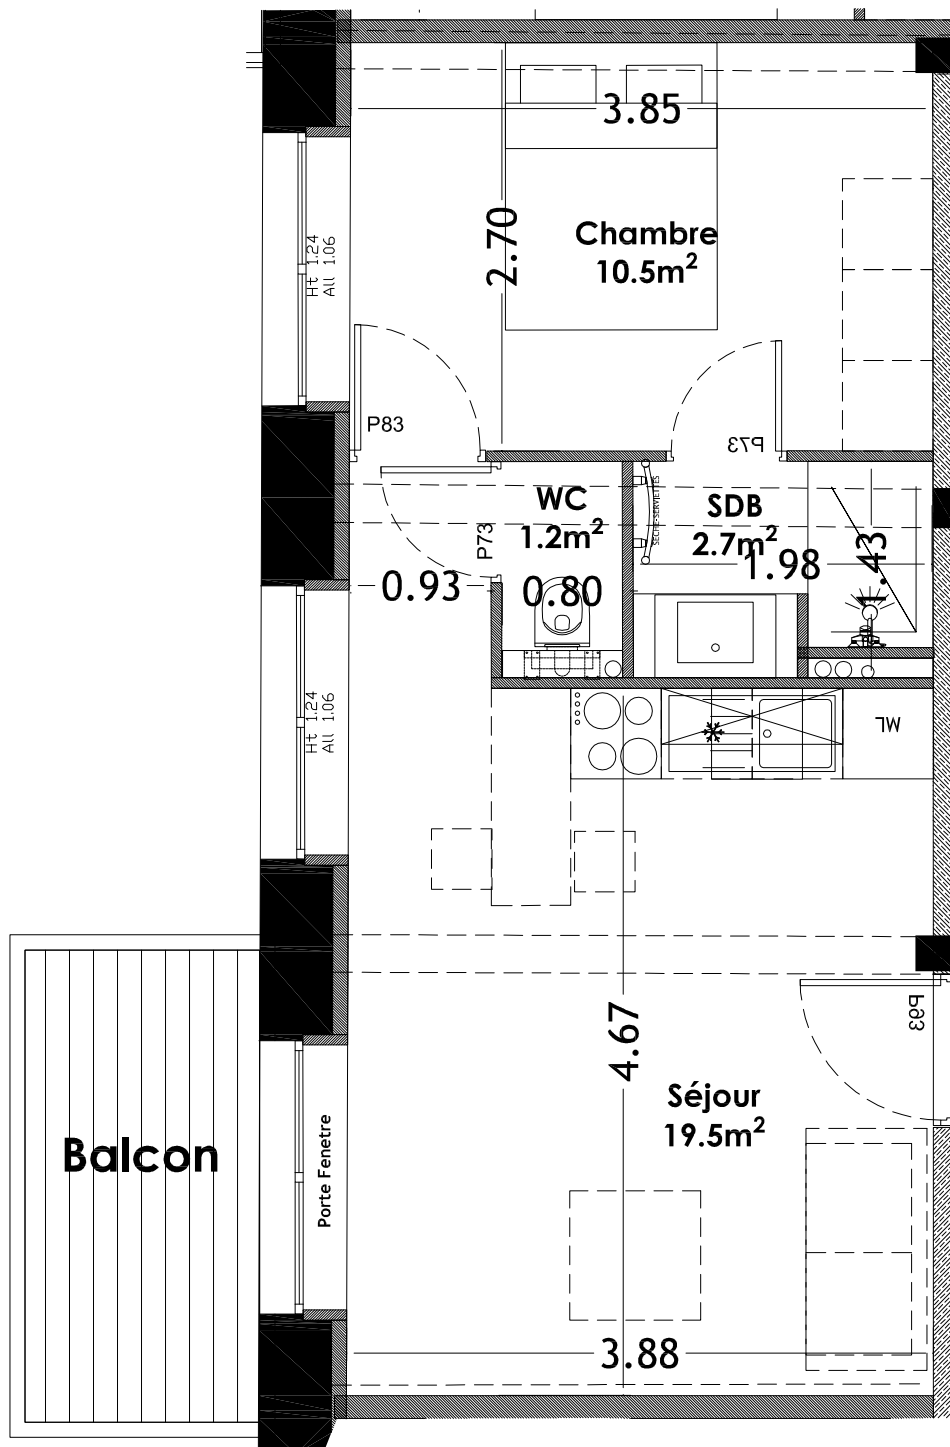

Le Clos de
l'Arbonnoise

Restauration et rénovation complète d'un
ancien couvent au 33, rue de Canteleu à Lille