

LOT 44



REZ+3

LOT COPRO 509

Echelle 1/50 °



06/08/2022

LOCALISATION

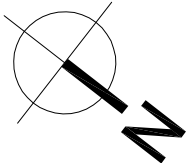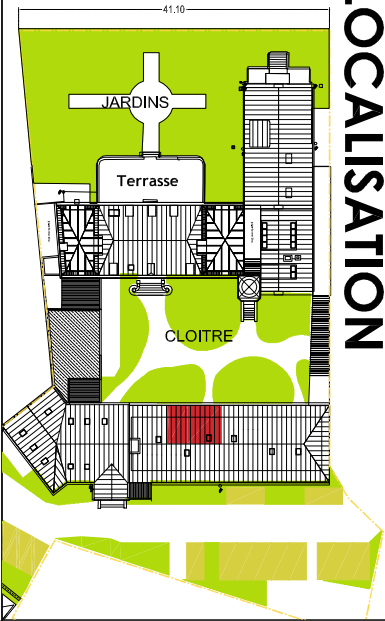

SURFACES

SEJOUR / CUISINE	16.00 m²
SALLE D'EAU	4.90 m²
MEZANINE	8.00 m²
SURFACE HABITABLE TOTALE	28.90m²

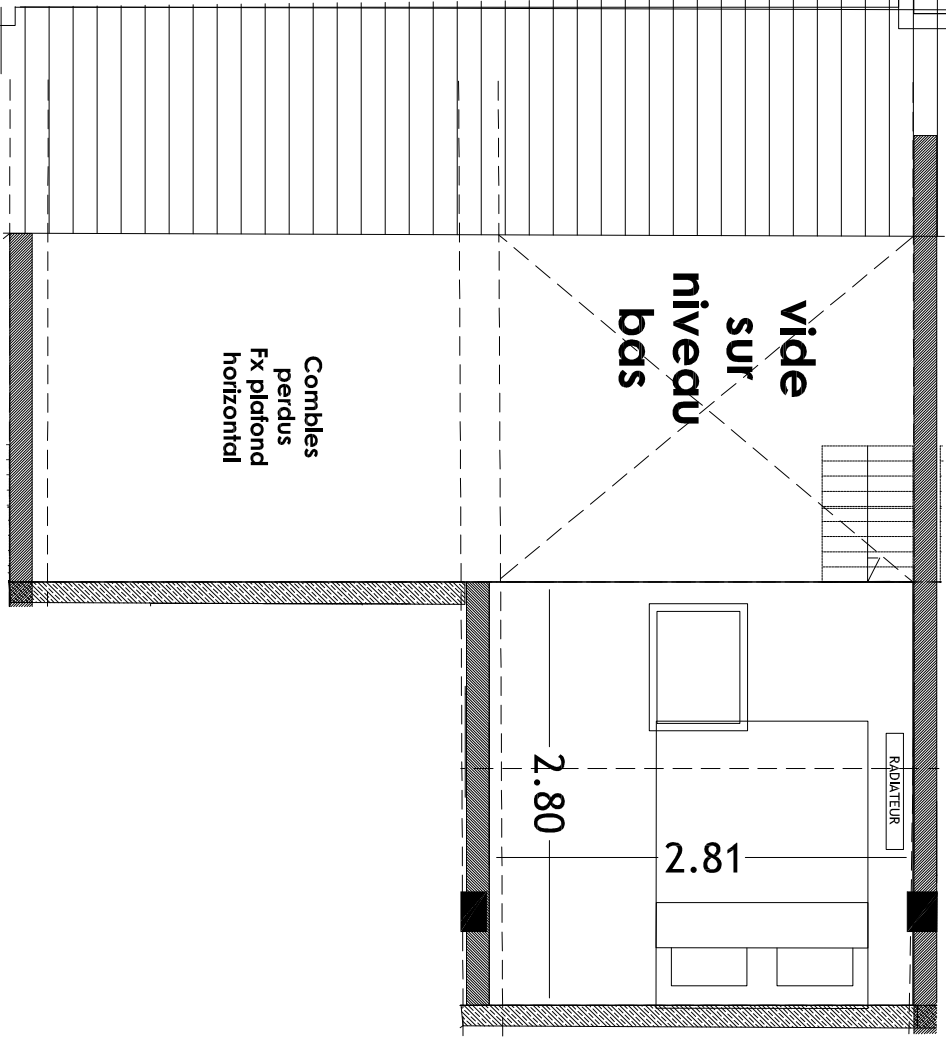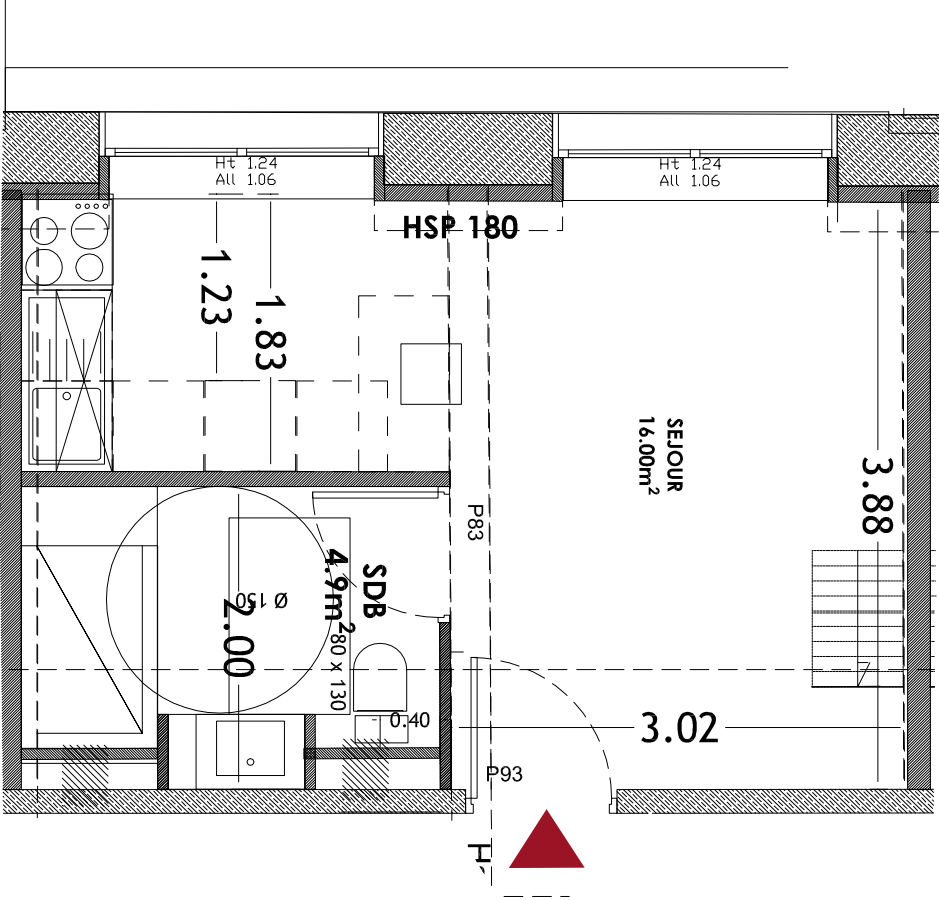

Le Clos de
l'Arbonnoise

Restauration et rénovation complète d'un
ancien couvent au 33, rue de Canteleu à Lille

" La mise au point technique du chantier peut engendrer des modifications mineures
(dimensions/retombées/Faux-plafonds...).
Les éléments de mobilier sont présents à titre indicatif."

PLAN PROJET
Proposition d'aménagement