

LOT 46



REZ+3

LOT COPRO 507

Echelle 1/50 °


06/08/2022

LOCALISATION

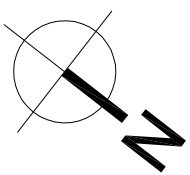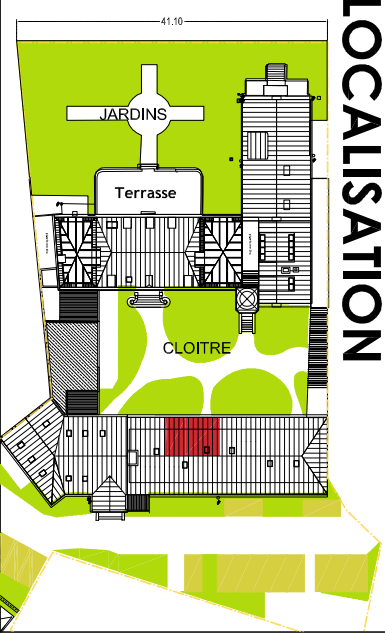


SURFACES

SEJOUR / CUISINE	18.00 m²
SALLE DEAU	3.60 m²
WC	1.30 m²
CHAMBRE	9.50 m²
MEZZANINE	12.00 m²
SURFACE HABITABLE TOTALE	44.40m²
SURFACE BALCON	4.50m²

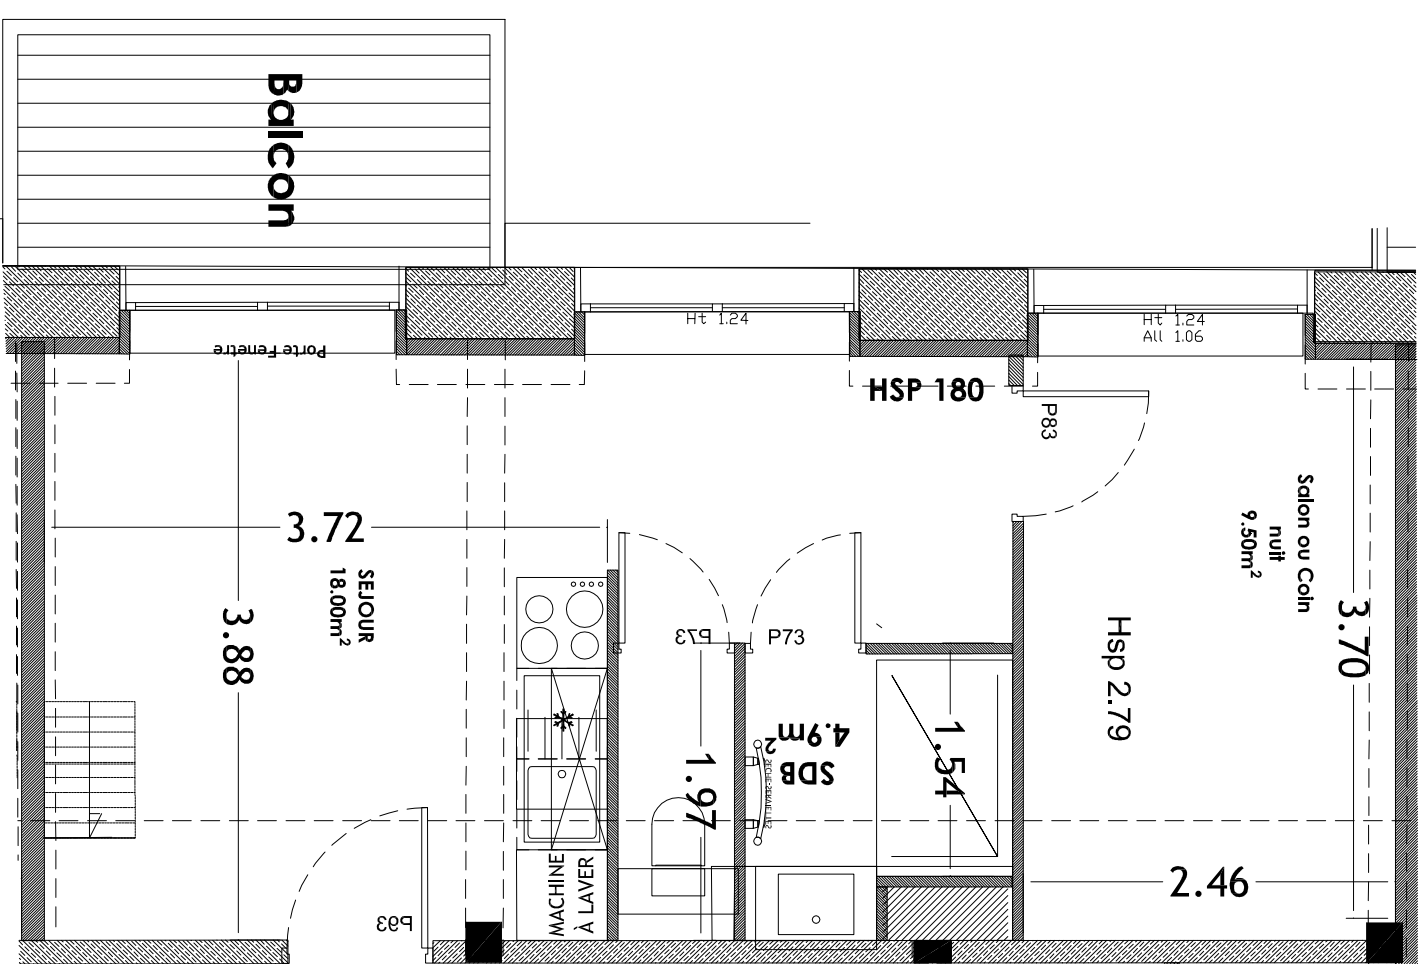

NIVEAU MEZZANINE

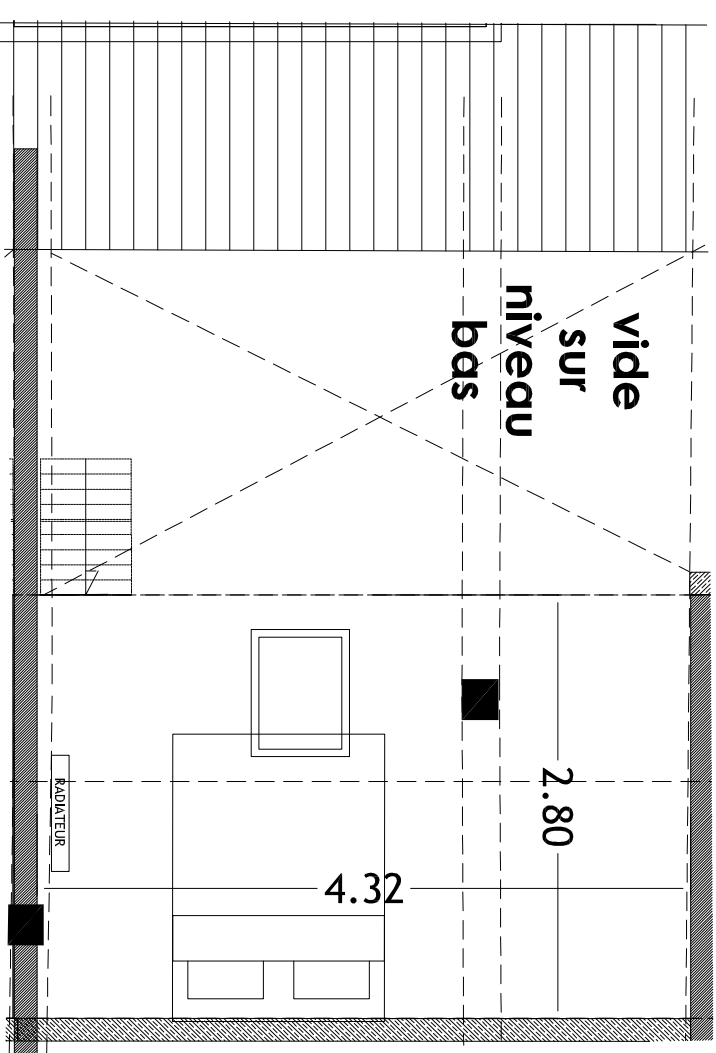

Le Clos de
l'Arbonnoise

Restauration et rénovation complète d'un
ancien couvent au 33, rue de Canteleu à Lille

" La mise au point technique du chantier peut engendrer des modifications mineures
(dimensions/retombées/Faux-plafonds...).
Les éléments de mobilier sont présents à titre indicatif."

PLAN PROJET
Proposition d'aménagement