

LOT 48


REZ+3

LOT COPRO 505

Echelle 1/50°


06/08/2022

LOCALISATION

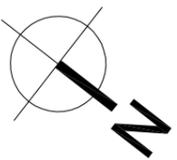


SURFACES

HALL	3.50 m ²
WC	1.30 m ²
SEJOUR / CUISINE	23.20 m ²
SALLE D'EAU	4.60 m ²
CHAMBRE	9.0 m ²
MEZZANINE	10.0 m ²
SURFACE HABITABLE TOTALE	51.60m²
SURFACE BALCON	6.00m²

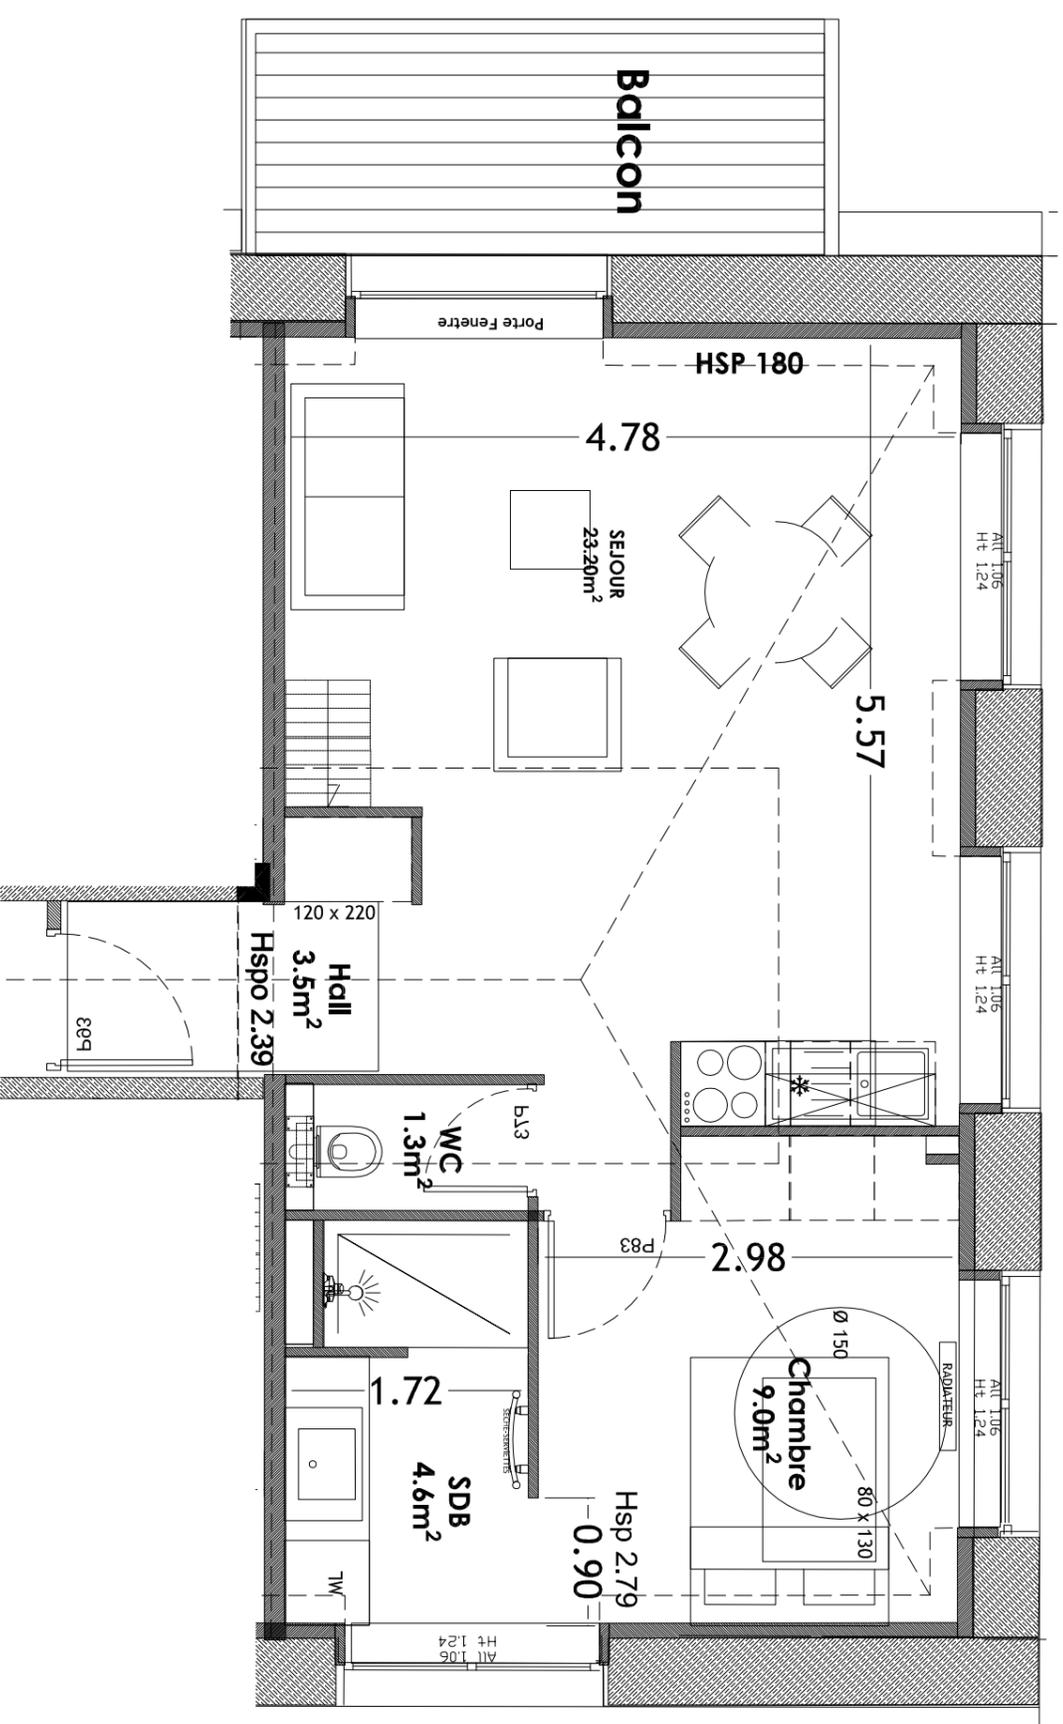

NIVEAU MEZZANINE

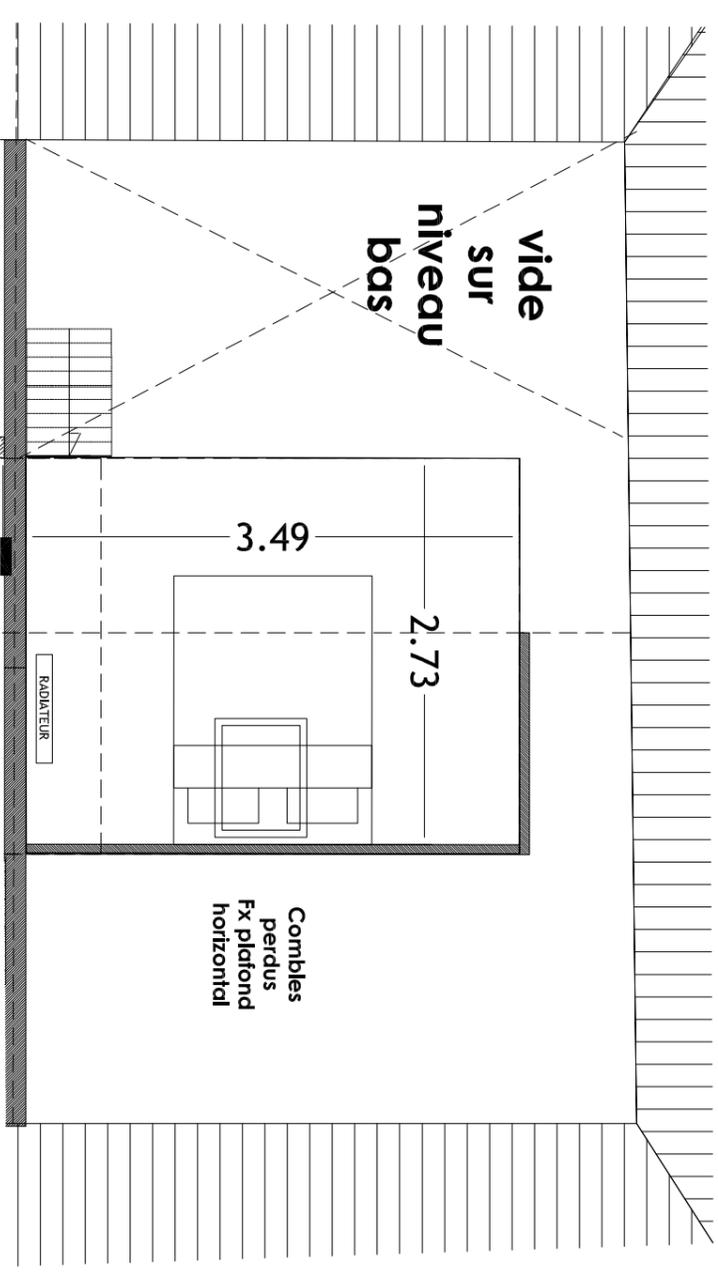

Le Clos de l'Arbonnoise

Restauration et rénovation complète d'un ancien couvent au 33, rue de Cantelieu à Lille

" La mise au point technique du chantier peut engendrer des modifications mineures (dimensions/retombées/Faux-plafonds...). Les éléments de mobilier sont présents à titre indicatif."

PLAN PROJET
Proposition d'aménagement